

**1** Plantas  
1 : 50




**2** Planta Cobertura  
1 : 50

LEGENDA	
	Tomada Baixa
	Tomada Média
	Tomada Alta
	Ponto de Luz no Teto


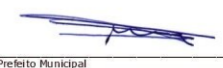

LEGENDA:	
	Existente
	À ampliar
	À demolir




**PREFEITURA DE PIRAPORA DO BOM JESUS**  
Estado de São Paulo

SECRETARIA DE DESENVOLVIMENTO URBANO E MEIO AMBIENTE


<b>PROJETO BÁSICO</b>	<b>FOLHA:</b> 1/3
<b>OBRA:</b> Complexo Turístico Piraporano Reforma da Casa do Artesão, Sala das Promessas, Arte Sacra e PIT <b>ENDEREÇO:</b> Av. José de Almeida Naves, N° S/N - Vila Nova PIRAPORA DO BOM JESUS SP - CEP:06550-000 <b>PROPRIETÁRIO:</b> Prefeitura Municipal de Pirapora do Bom Jesus <b>Escala:</b> Indicadas	

<b>Localização sem escala</b> 	<p>Declaramos que a aprovação do projeto não implica no reconhecimento por parte da Prefeitura do direito de propriedade do terreno.</p> <p style="text-align: center;"></p> <p>Prefeito Municipal Dany Willian Floresti</p> <p style="text-align: center;"></p> <p>Responsável Técnico: Eduardo B. F. dos Santos Engenheiro Civil CREA: 5070367547-SP ART: 28027230231787544</p>
--	---


OBS:		
PRANCHA Plantas	DESENHO ---	DATA 17/11/2023

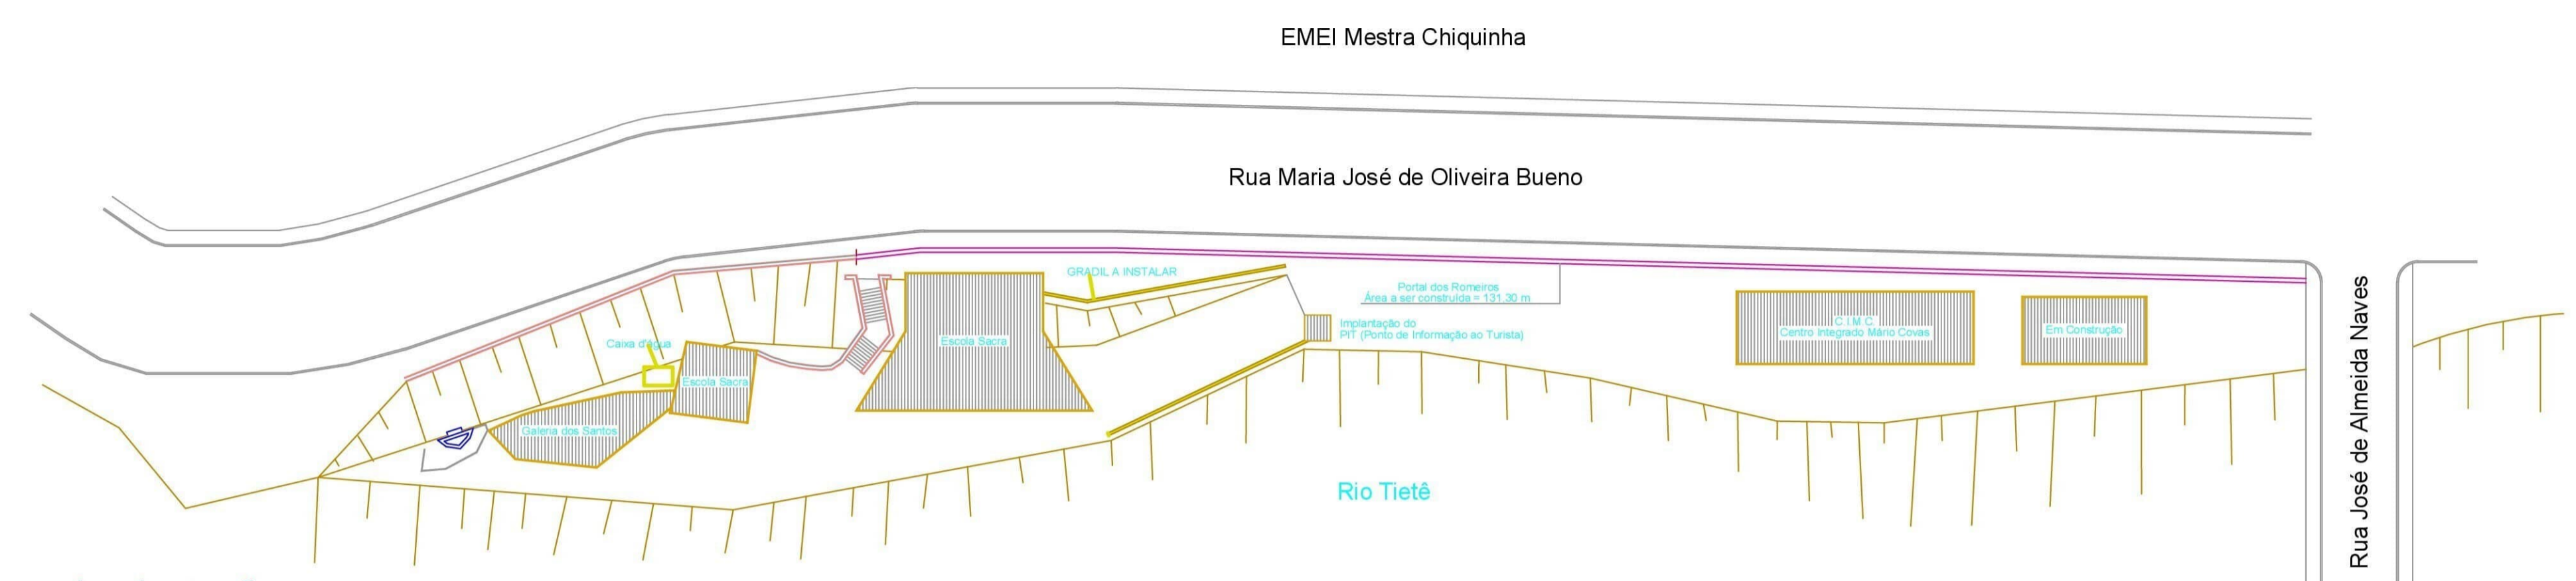


Implantação  
Escala: 1/500

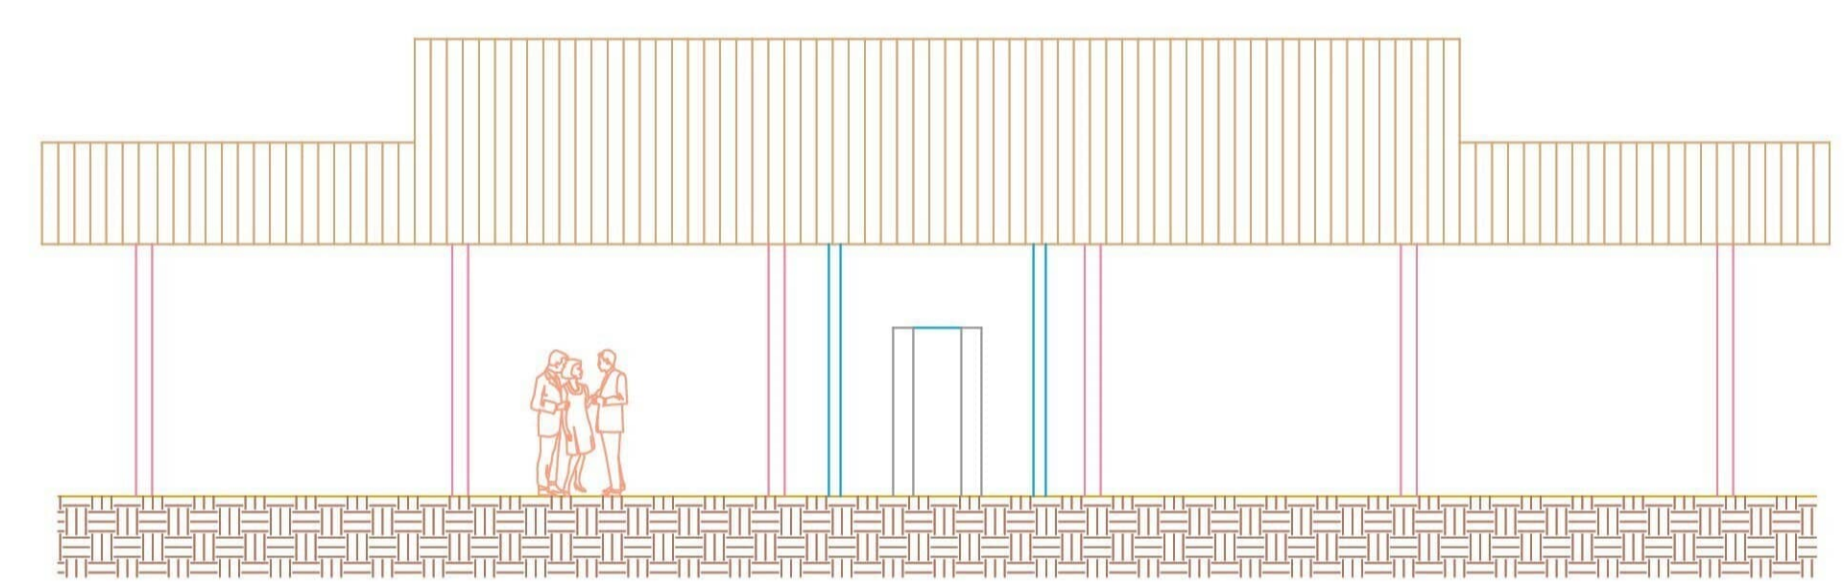

Fachada Frontal - Situação Atual

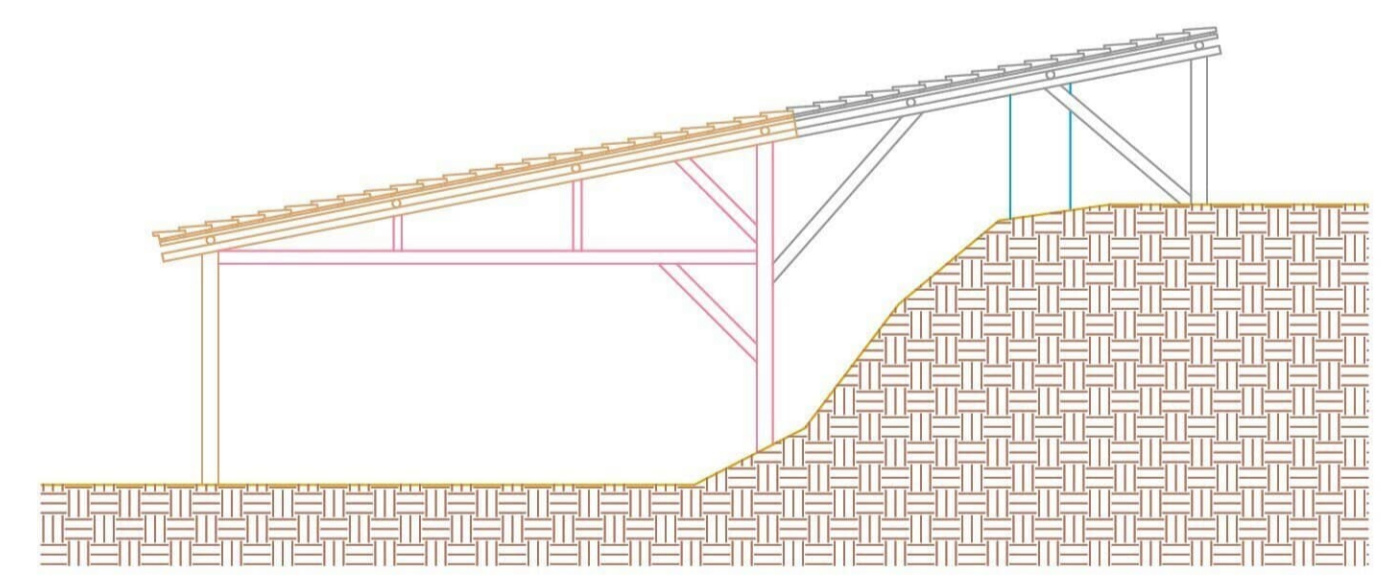

Fachada Lateral - Situação Atual

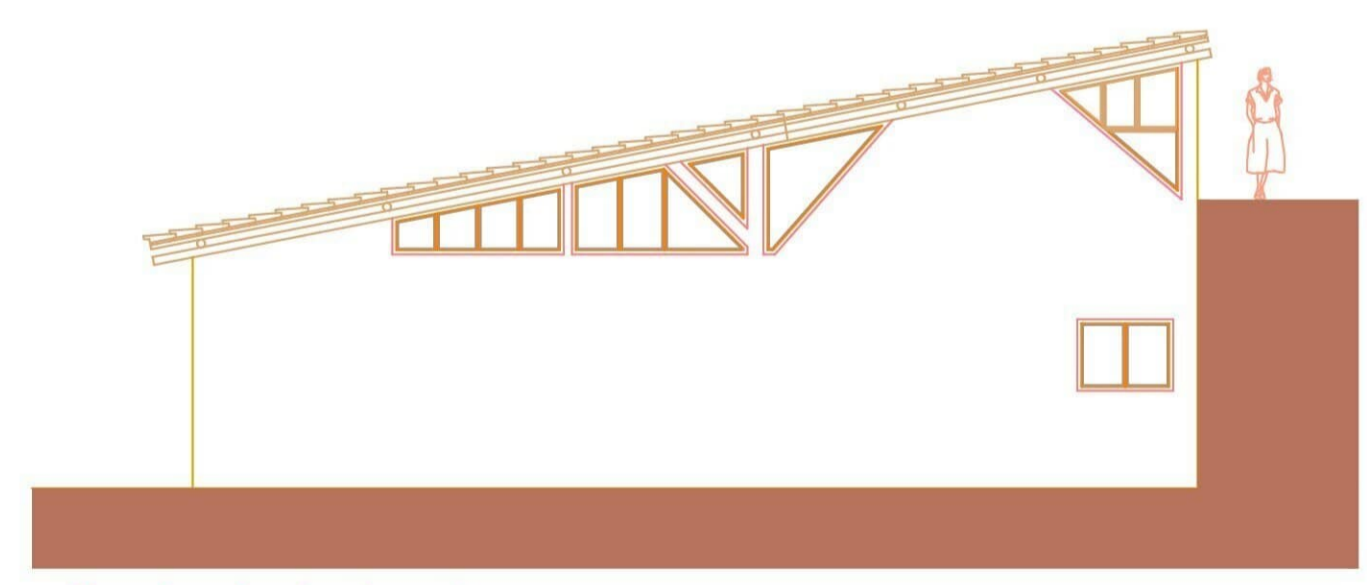

Fachada Lateral

TABELA DE ESQUADRIAS						
TIPO	CÓDIGO	GRUPO DE FERRAGENS	MATERIAL	MODELO	DIMENSÕES X Y	QUANTIDADE
PORTAS	PS1	I	PVC/LAMINADO MELAMÍNICO	SANFONADA	0,80 2,10	02
	PM1	I	MADEIRA LISA/TINTA ESMALTE	TIPO GIRO/1 FOLHA	0,80 2,10	04
	PM2	I	MADEIRA LISA/TINTA ESMALTE	TIPO GIRO/2 FOLHAS	0,80 2,10	01
JANELAS	JF1	I	FERRO/TINTA A ÓLEO	TIPO MAXIM-AR	0,90 1,20	01
	JF2	I	FERRO/TINTA A ÓLEO	TIPO MAXIM-AR	- -	03

TABELA DE ACABAMENTOS			
TIPO	CÓDIGO	MATERIAL	AMBIENTES
REVESTIMENTO	P1	PISO CERÂMICO ESMALTADO (30X30)CM	ESPAÇOS INTERNOS
	R1	AZULEJO LISO (15X15)CM H = 2,00M	SALÃO
	R2	AZULEJO LISO (15X15)CM H = ATÉ O TETO	COZINHA
	R3	CHAPISCO/EMBOÇO/REBOCO TINTA LÁTEX PVA	ESCRITÓRIO
FORRO	F1	CHAPISCO/EMBOÇO/REBOCO TINTA LÁTEX ACRILICA	SALÃO, DEPÓSITO DE ARGILA E EXPOSIÇÃO
	F2	CHAPISCO/EMBOÇO/REBOCO TINTA LÁTEX PVA	COZINHA E ESCRITÓRIO
	F3	CHAPISCO/EMBOÇO/REBOCO TINTA LÁTEX ACRILICA	DEPÓSITO DE ARGILA

**PREFEITURA DE PIRAPORA DO BOM JESUS**  
Estado de São Paulo  
SECRETARIA DE DESENVOLVIMENTO URBANO E MEIO AMBIENTE

PROJETO BÁSICO FOLHA: 2/3

OBRA:  
Complexo Turístico Piraporano  
Reforma da Casa do Artesão, Sala das Promessas, Arte Sacra e PTT.  
ENDEREÇO:  
Av. José de Almeida Naves, Nº S/N - Vila Nova  
PIRAPORA DO BOM JESUS SP - CEP:06550-000  
PROPRIETÁRIO:  
Prefeitura Municipal de Pirapora do Bom Jesus  
Escala: Indicadas

Localização sem escala


Declaro que a aprovação do projeto não implica no reconhecimento por parte da Prefeitura do direito de propriedade do terreno.

Prefeito Municipal  
Dany Willian Florenti


Responsável Técnico: Eng. Eduardo Buscatti Ferreira  
CREA: 5070367547-SP  
ART: 28027230231787544

OBS:

PRANCHAS: Plantas DESENHO: DATA: 17/11/2023

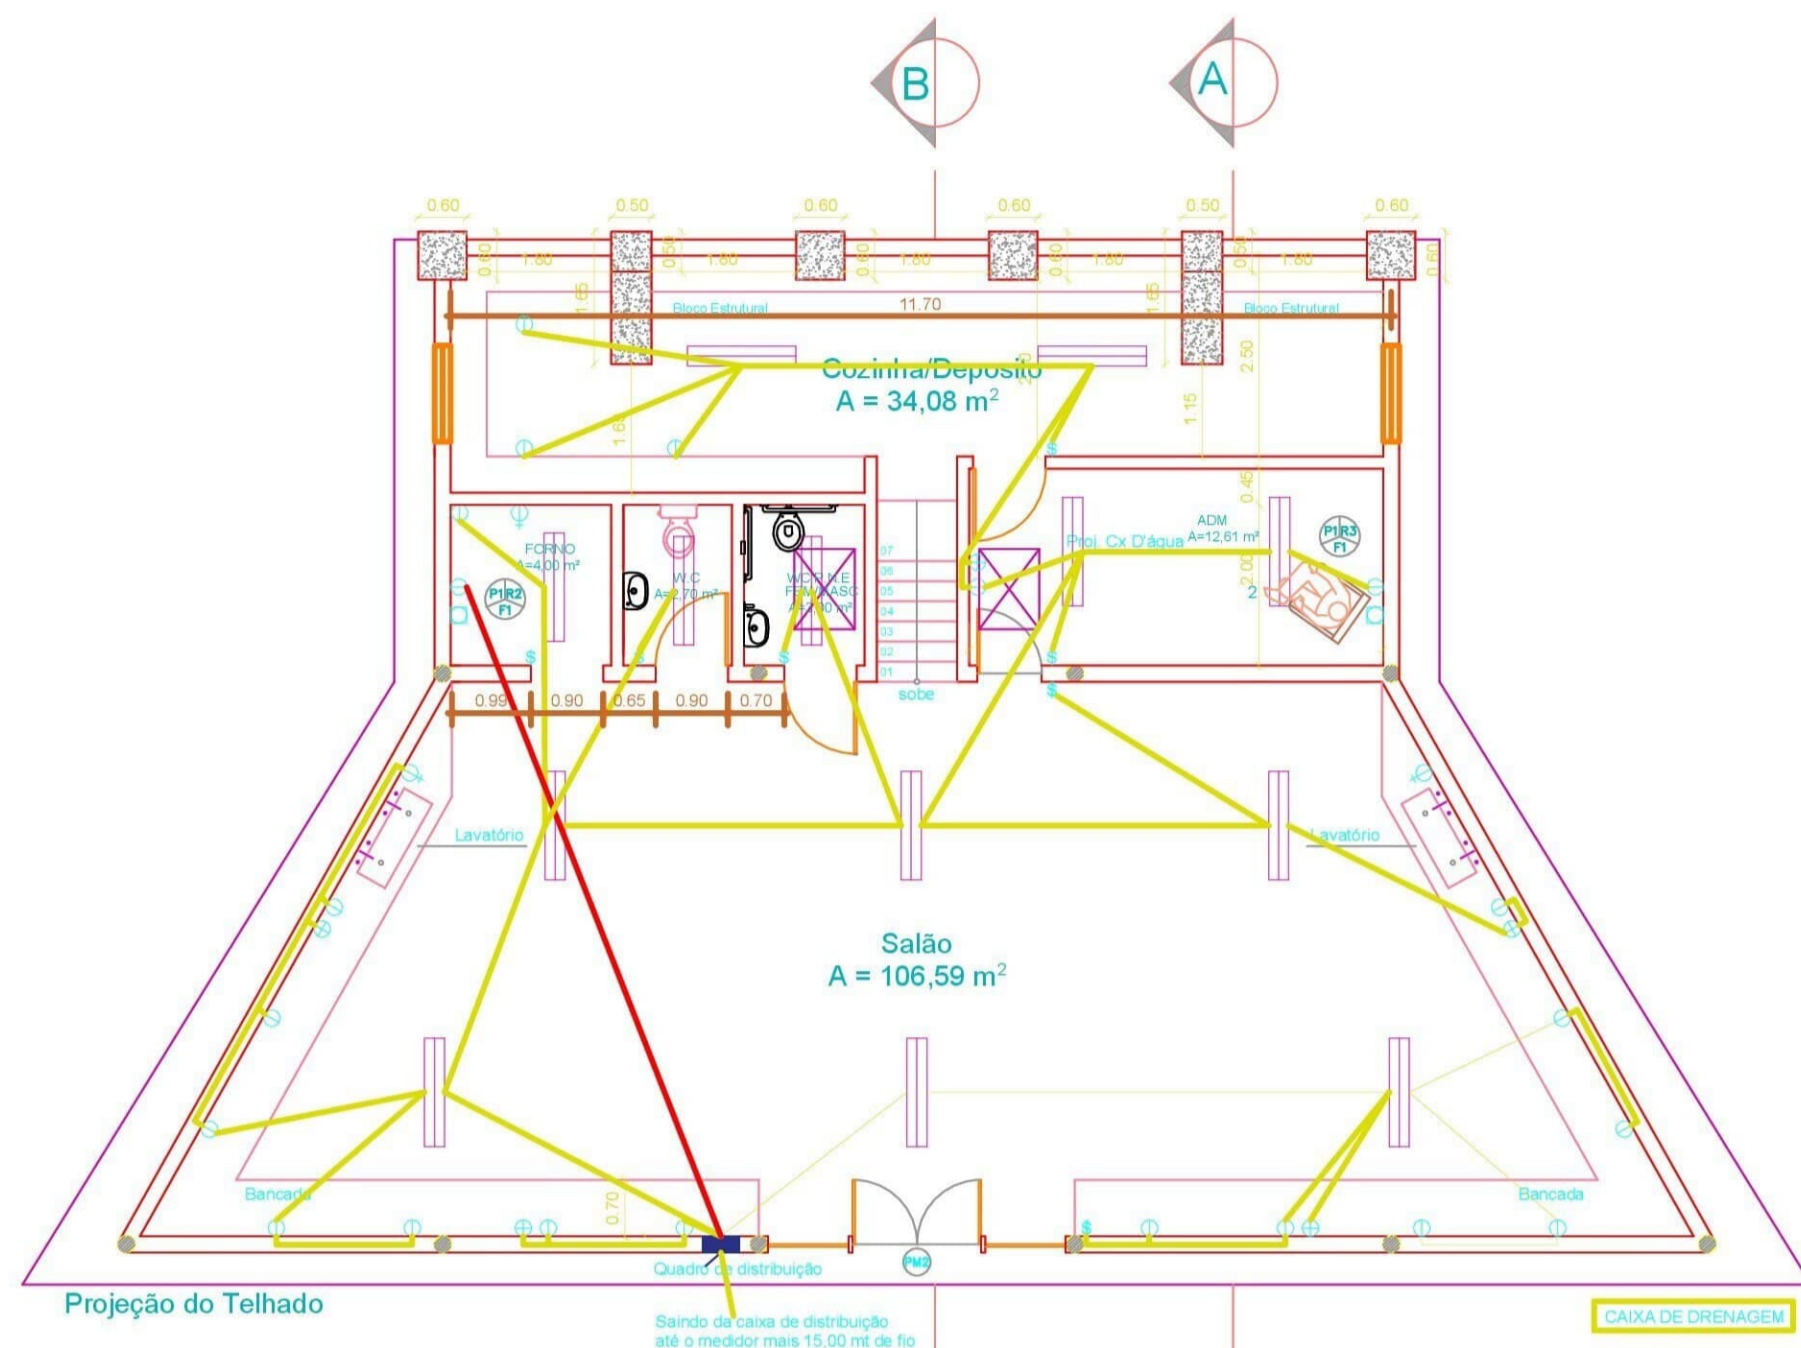


Planta Baixa do Pavto Térreo

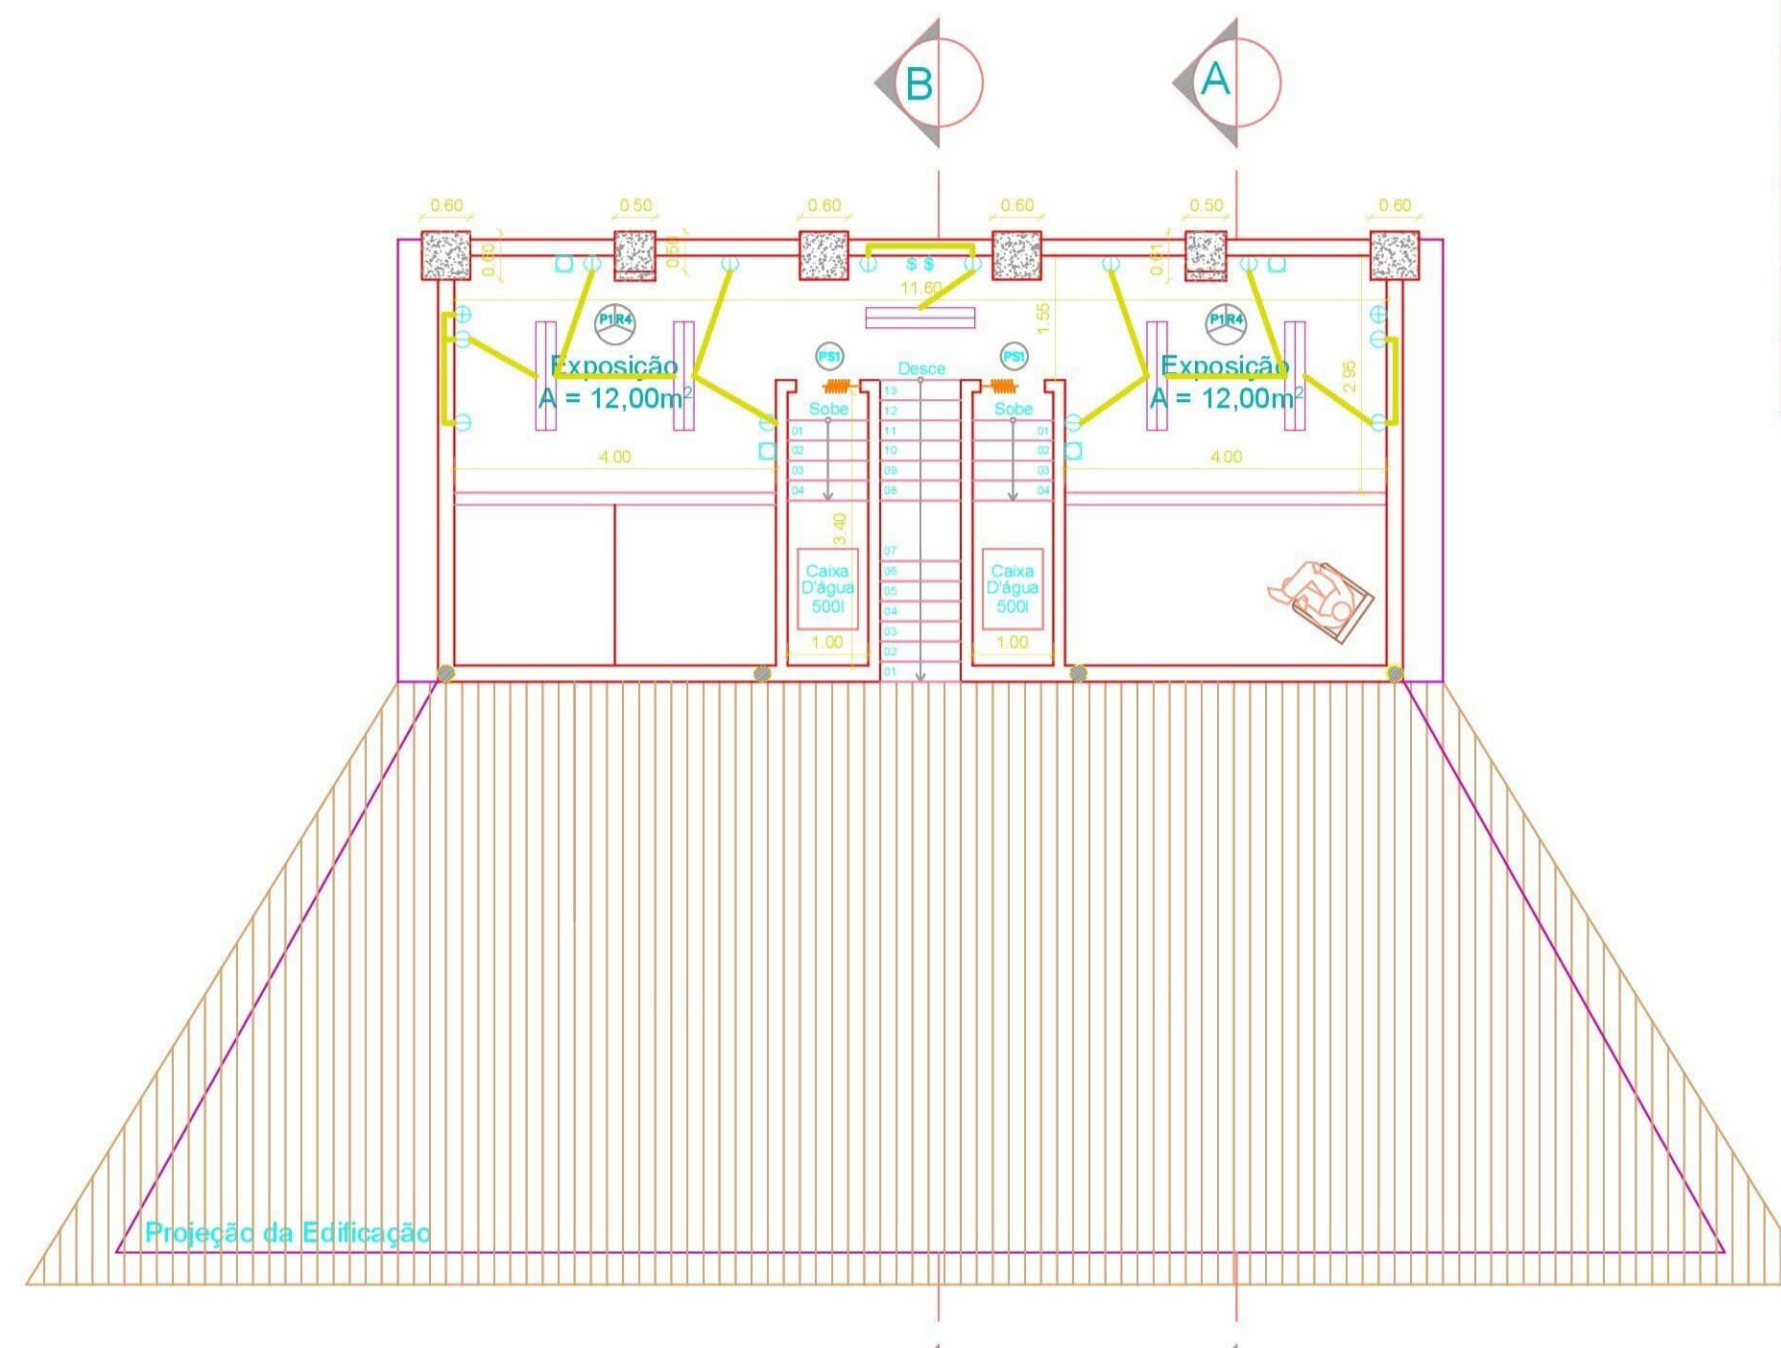


Planta Baixa do Mezanino

TABELA DE ELÉTRICA				TABELA DE ESQUADRIAS					
MODELO	SINAL	QUANTIDADE	TIPO	CÓDIGO	GRUPO DE FERRAGENS	MATERIAL	MODELO	DIMENSÕES X Y	QUANTIDADE
INTERRUPTOR SIMPLES	⊖	04	PORTAS	PS1	I	PVC/LAMINADO MELAMÍNICO	SANFONADA	0,80 x 2,10	02
INTERRUPTOR PARALELO	⊕	03		PM1	I	MADEIRA LISA/TINTA ESMALTE	TIPO GIRO/1 FOLHA	0,80 x 2,10	04
TOMADA BIPOLAR (2P)	⊕	34		PM2	I	MADEIRA LISA/TINTA ESMALTE	TIPO GIRO/2 FOLHAS	0,80 x 2,10	01
TOMADA TRIPOLAR (2P+T)	⊕	07	JANELAS	JF1	I	FERRO/TINTA A ÓLEO	TIPO MAXIM-AR	0,90 x 1,20	02
QUADRO DE DISTRIBUIÇÃO	■	02		JF2	I	FERRO/TINTA A ÓLEO	TIPO MAXIM-AR	- x -	03


TABELA DE ACABAMENTOS			
TIPO	CÓDIGO	MATERIAL	AMBIENTES
REVESTIMENTO	P1	PISO CERÂMICO ESMALTADO (30X30)CM	ESPAÇOS INTERNOS
	R1	AZULEJO LISO (15X15)CM H = 2,00M	SALÃO
	R2	AZULEJO LISO (15X15)CM H = ATÉ O TETO	COZINHA
	R3	CHAPISCO/EMBOÇO/REBOCO TINTA LÁTEX PVA	ESCRITÓRIO
FORRO	R4	CHAPISCO/EMBOÇO/REBOCO TINTA LÁTEX ACRÍLICA	SALÃO, DEPÓSITO DE ARGILA E EXPOSIÇÃO
	F1	CHAPISCO/EMBOÇO/REBOCO TINTA LÁTEX PVA	COZINHA E ESCRITÓRIO
	F2	CHAPISCO/EMBOÇO/REBOCO TINTA LÁTEX ACRÍLICA	DEPÓSITO DE ARGILA

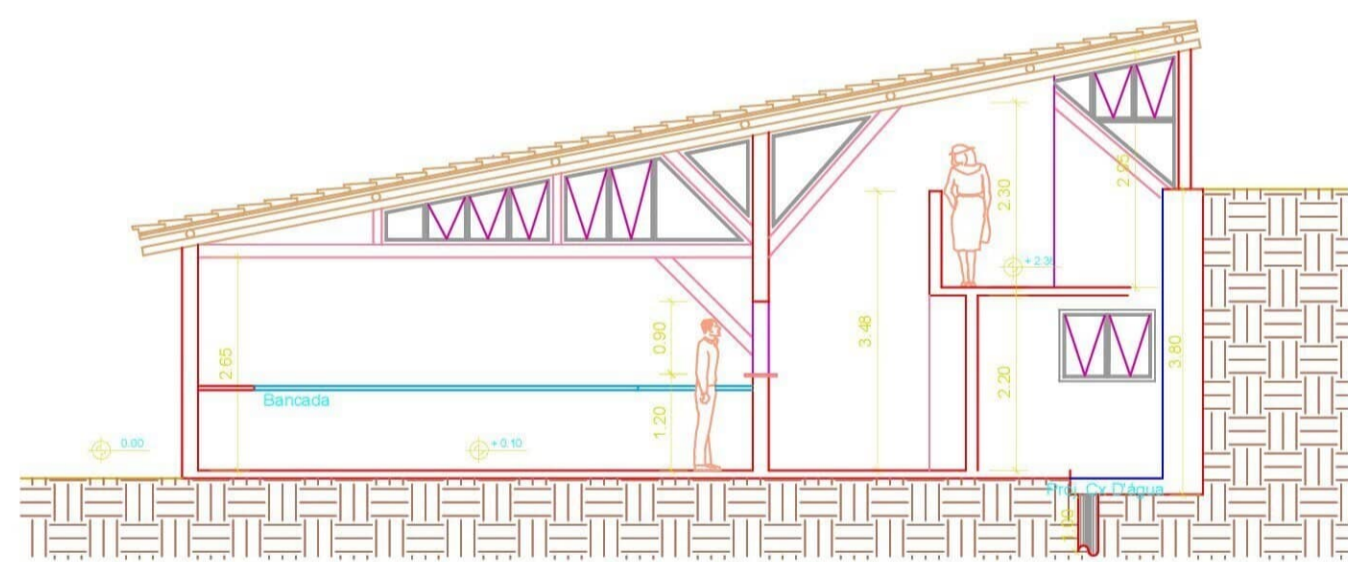


Corte AA

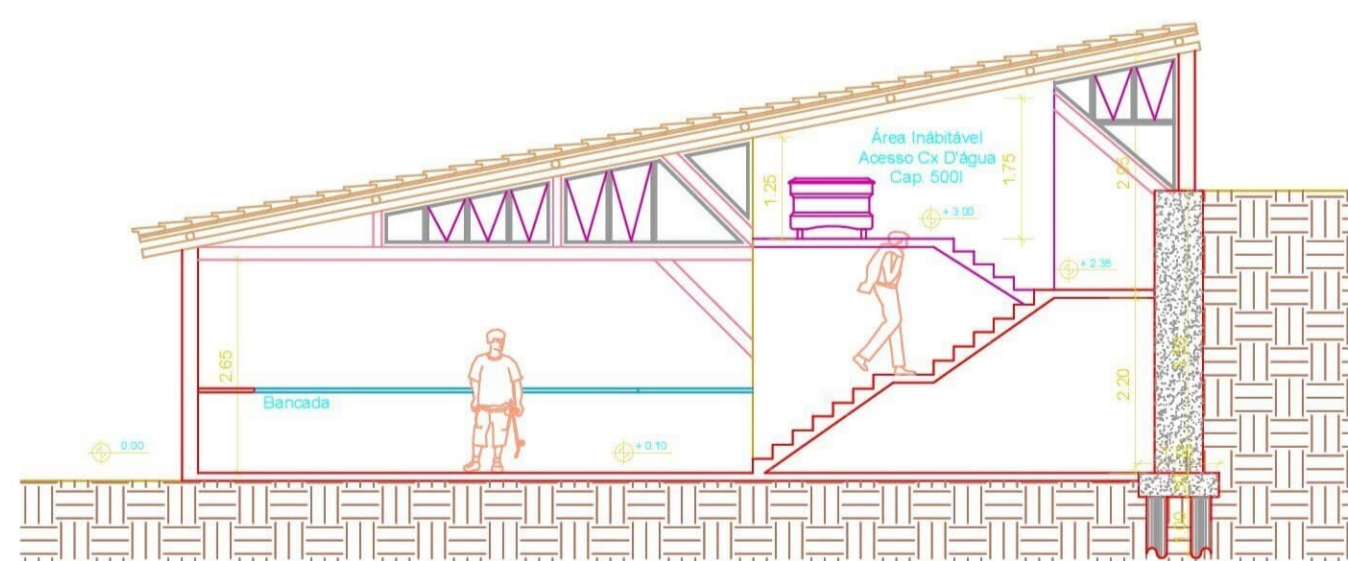

Corte BB

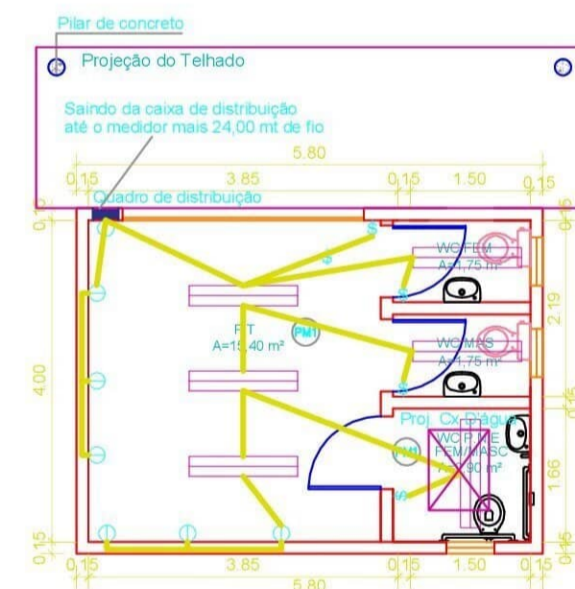

Planta Baixa PIT

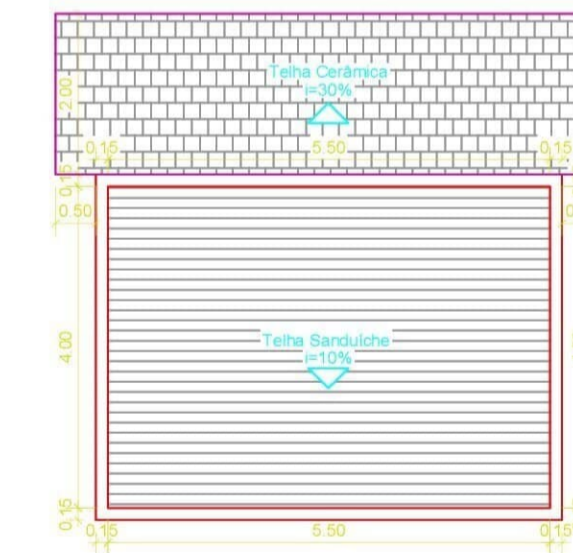

Planta Cobertura PIT



Elevação Frontal PIT



**PREFEITURA DE  
PIRAPORA DO BOM JESUS**  
Estado de São Paulo  
SECRETARIA DE DESENVOLVIMENTO URBANO E MEIO AMBIENTE

PROJETO BÁSICO	FOLHA: 3/3
<b>OBRA:</b> Complexo Turístico Piraporano Reforma da Casa do Artesão e Sala das Promessas <b>ENDEREÇO:</b> Av. José de Almeida Naves, Nº S/N - Vila Nova PIRAPORA DO BOM JESUS SP - CEP:06550-000 <b>PROPRIETÁRIO:</b> Prefeitura Municipal de Pirapora do Bom Jesus Escala: Indicadas	
Localização sem escala 	Declaro que a aprovação do projeto não implica no reconhecimento por parte da Prefeitura do direito de propriedade do terreno.  Prefeito Municipal Dany Willian Florenti  Responsável Técnico: Eng. Eduardo Buscatti Ferreira CREA: 5070367547-SP ART: 28027230231787544
OBS:	
PRANCHA Plantas	DESENHO ... DATA 17/11/2023