




Prefeitura Municipal de Pirapora do Bom Jesus
ESTADO DE SÃO PAULO
Cidade dos Romeiros

CE 006/2025

D) ESTRUTURA

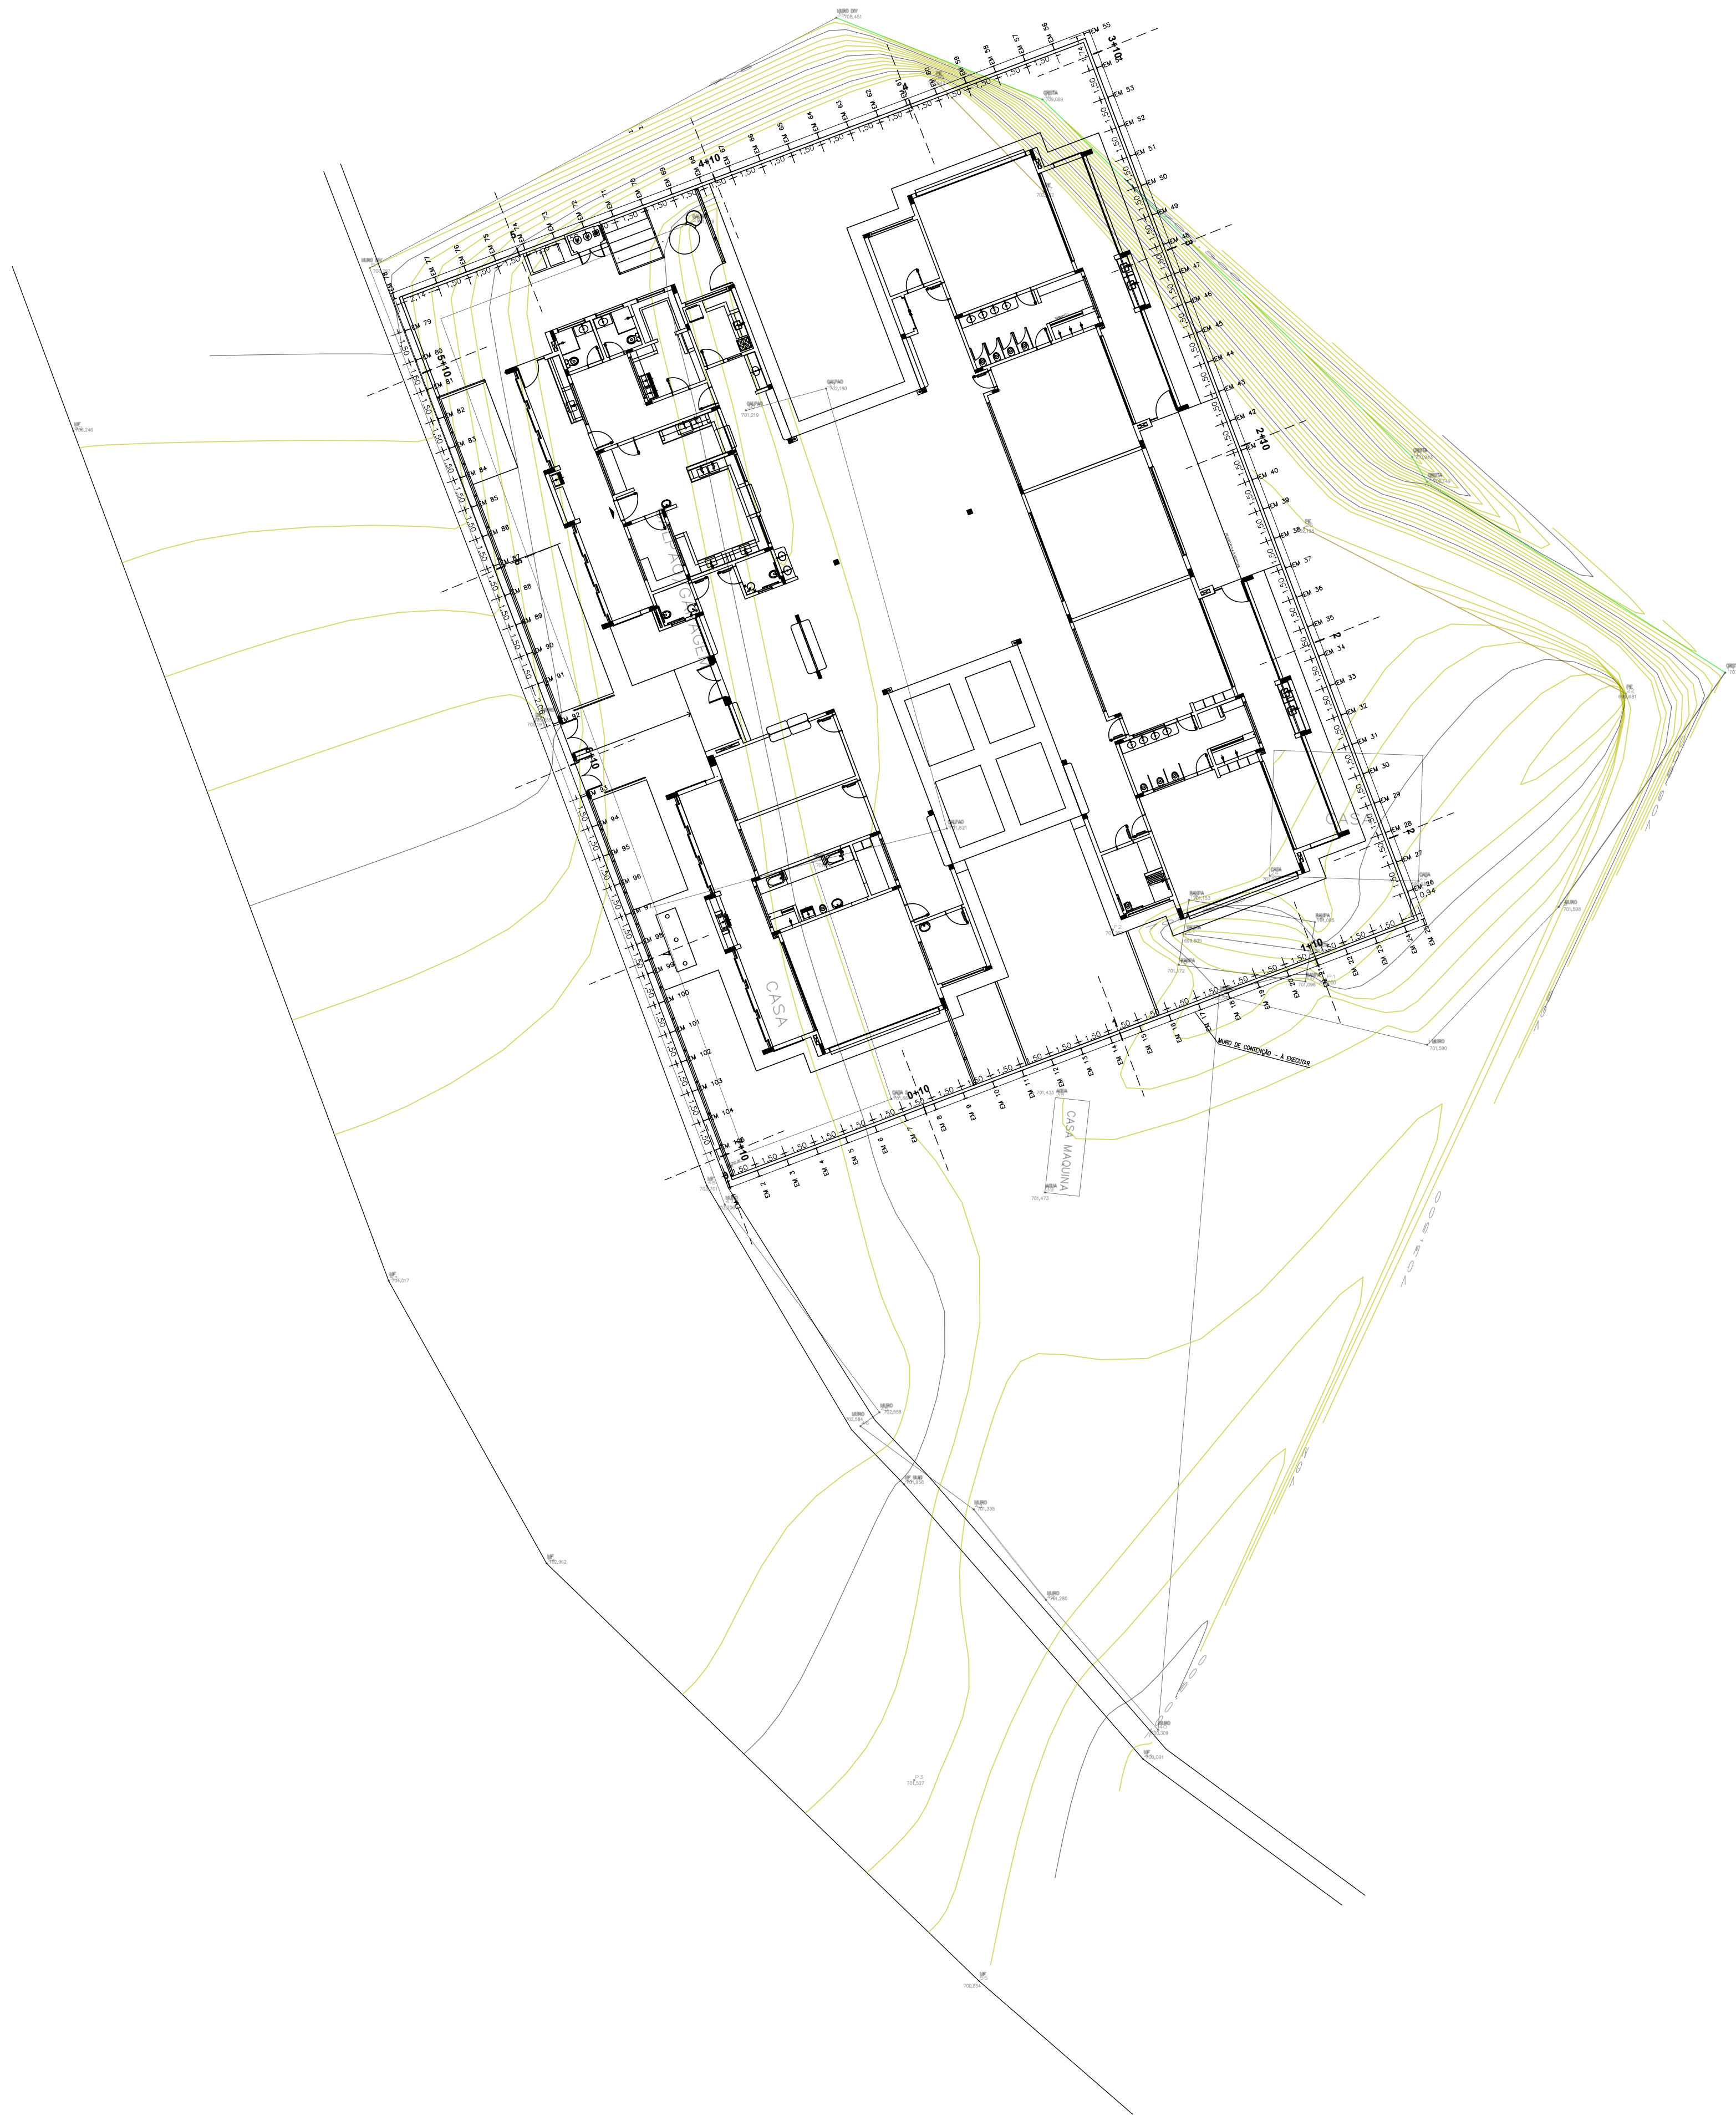

NOTAS

1) Definição:

- A locação de projetos de obra refere-se ao processo de transferir as informações do projeto arquitetônico e de engenharia para o terreno ou local de construção, estabelecendo marcos físicos que guiarão a construção.

2) Responsabilidades:

- Equipe de Projeto: Responsável por fornecer os desenhos e documentos necessários para a locação, garantindo que estejam completos e precisos.
- Topógrafos e Engenheiros de Campo: Encarregados de realizar a locação propriamente dita, utilizando instrumentos adequados de medição e alinhamento.

3) Procedimento:

- Revisão de Documentos: Antes da locação, é fundamental revisar todos os desenhos e documentos do projeto para verificar a integridade das informações.
- Marcação Inicial: Estabelecer um ponto de referência inicial no terreno, geralmente utilizando coordenadas geográficas precisas.
- Locação Vertical e Horizontal: Transferir as dimensões e alinhamentos do projeto para o terreno, utilizando métodos como estacos, piquetes ou marcações visuais.
- Verificação de Níveis: Garantir que as alturas e cotas de nível estejam de acordo com as especificações do projeto.
- Documentação: Registrar todas as etapas da locação, incluindo coordenadas, medidas e qualquer ajuste realizado durante o processo.

4) Equipamentos Utilizados:

- Estação total ou equipamentos de GPS para medições precisas.
- Fitas métricas e níveis para verificação de cotas.

5) Considerações Específicas:

- Ambiente Construtivo: Adaptar o método de locação às condições específicas do local, como terrenos acidentados ou urbanos.
- Segurança: Assegurar que todas as atividades de locação sejam realizadas com segurança, seguindo normas e procedimentos adequados.

01	AGOSTO/ 2016	Emissão inicial
Nº	DATA	DESCRIÇÃO

CONTROLE DE REVISÕES



**Ministério da
Educação**

PROJETO PADRÃO - FNDE

PROPRIETÁRIO:

ENDEREÇO:

MUNICÍPIO - UF:

PROPRIETÁRIO

RAFAEL CARDOSO TANCREDI

RESP. TECNICO

AUTOR DO PROJETO

DL50

ASSINATURA



RA

OBSERVAÇÕES:

PROGRAMA PROINFÂNCIA - PROJETO TIPO 2
PROJETO DE ESTRUTURA

COORDENAÇÃO
CGEST - Coordenação
Geral de Infraestrutura
Educativa

IMPLANTAÇÃO

EST

FORMATO	(841x640)
---------	-----------


	REVISÃO
	R.00
	R.01
	R.02

ESCALA	1/75
DATA EMISSÃO	JANEIRO

PRANCHIA


01/08

LOCAÇÃO – MOVIMENTAÇÃO DE TERRA
ESC 1:200

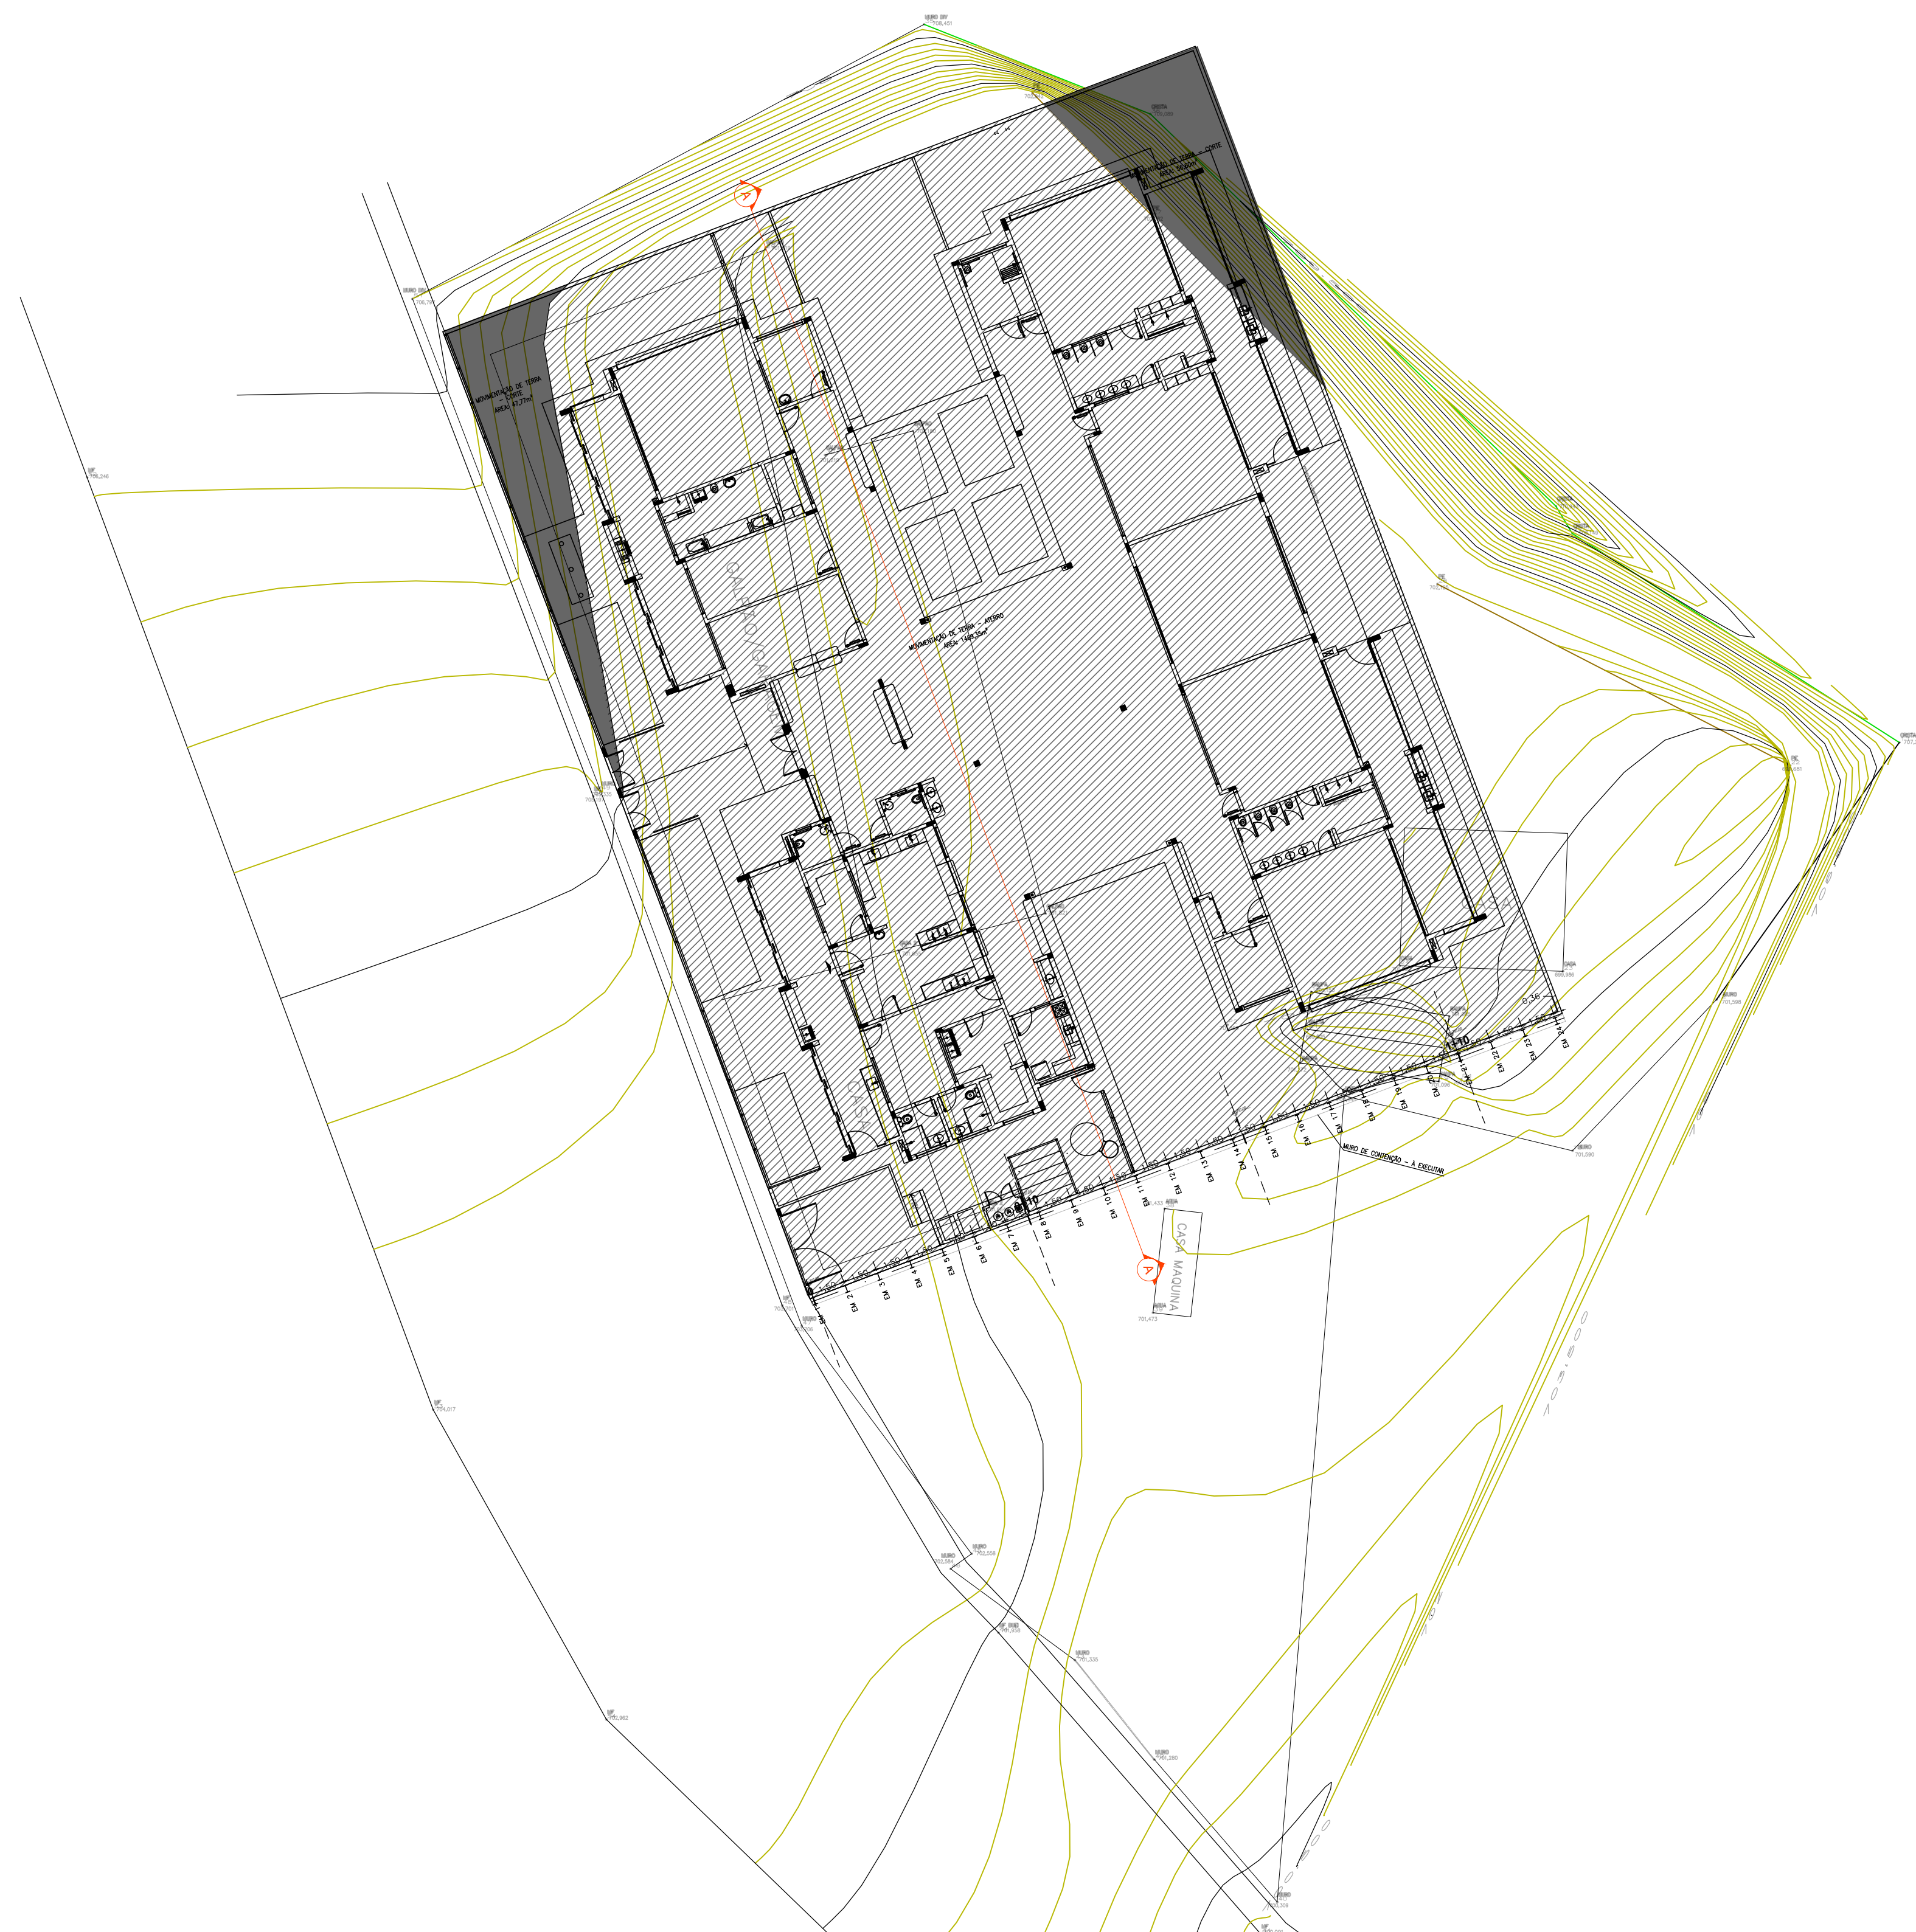

MOVIMENTAÇÃO DE TERRA	
ITEM	VOLUME
CORTE	44,27m3
ATERRO	2749,16m3

CORTE AA – MOVIMENTAÇÃO DE TERRA
ESC 1:100

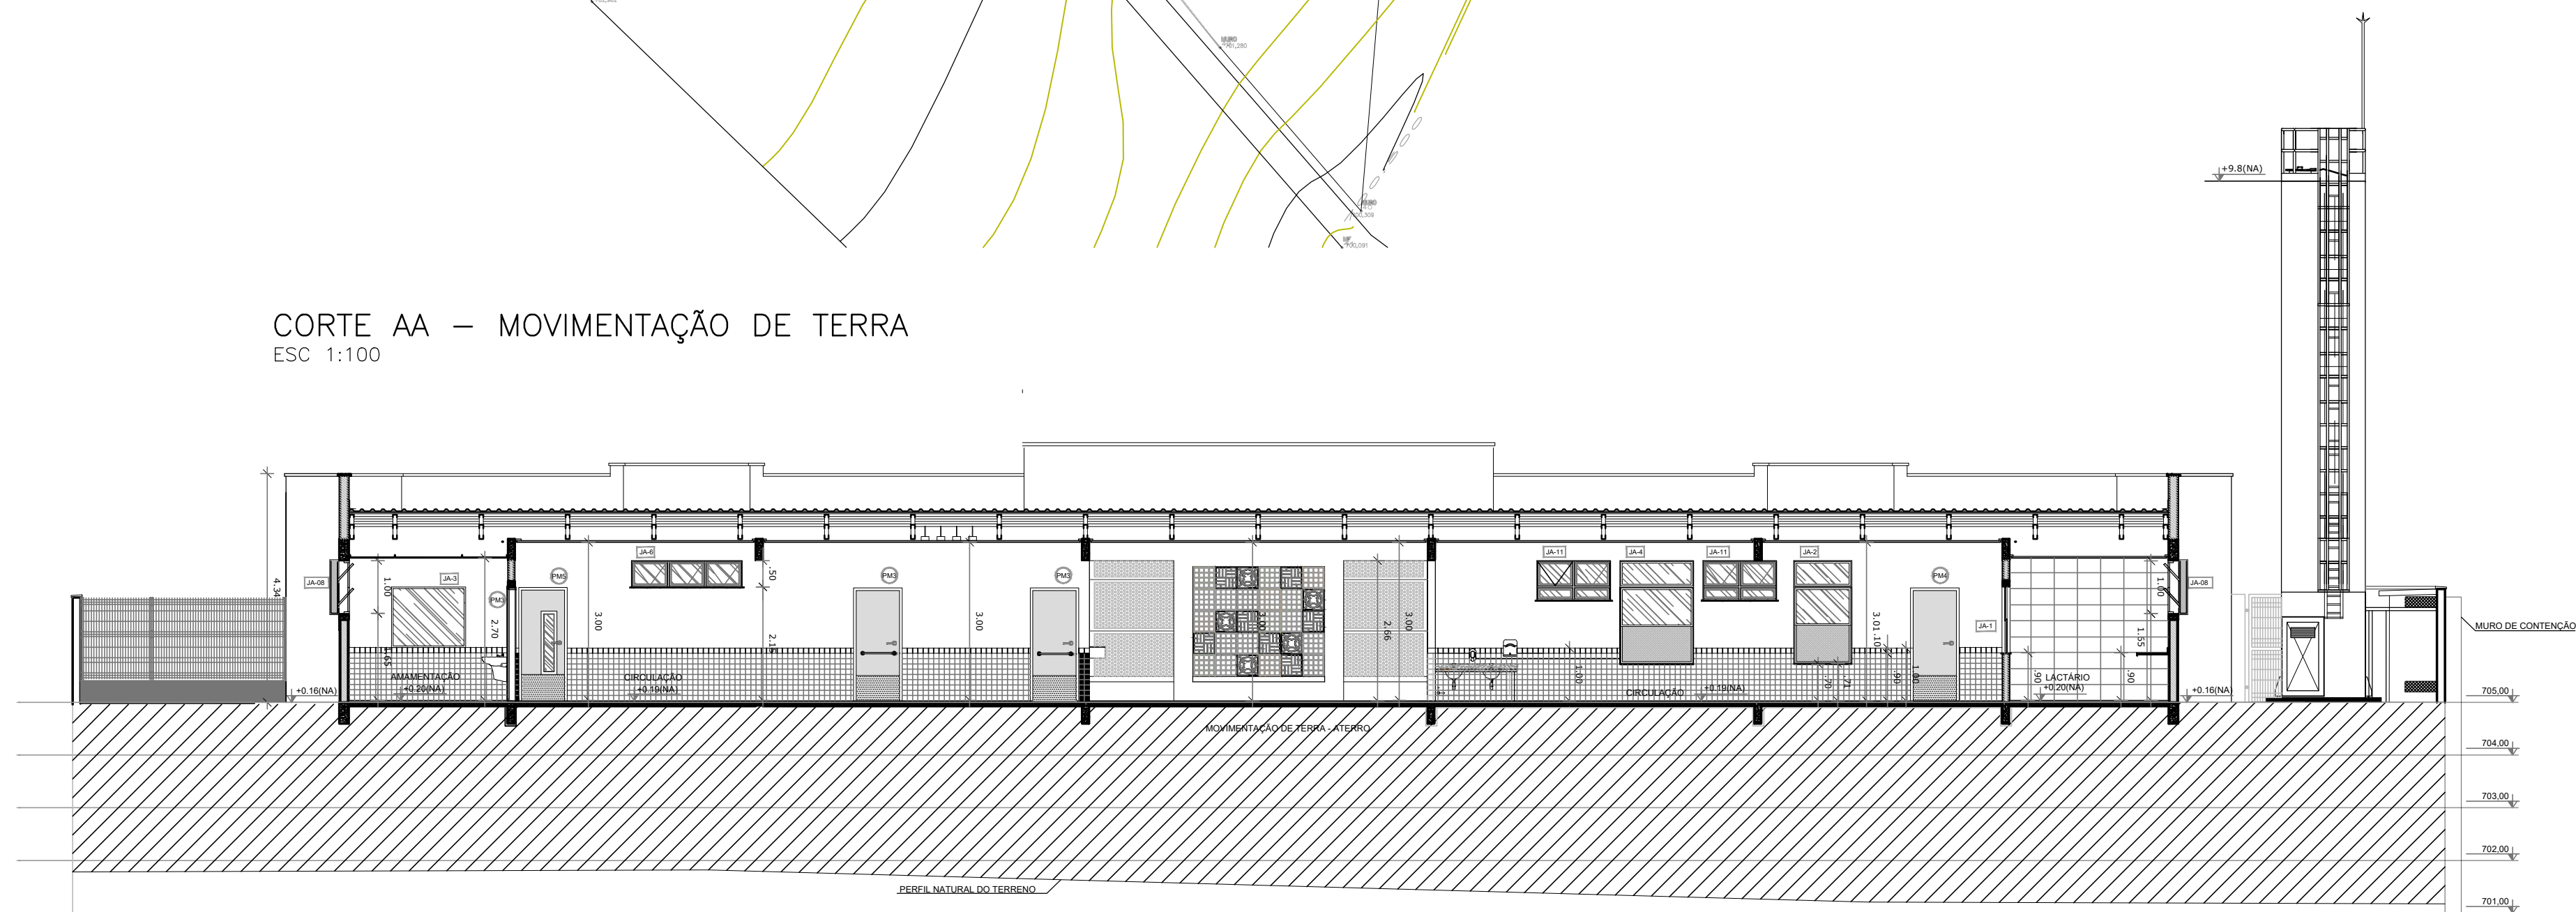

NOTAS

- 1) Definição:
 - A locação de projetos de obra refere-se ao processo de transferir as informações do projeto arquitetônico e de engenharia para o terreno ou local de construção, estabelecendo marcos físicos que guiarão a construção.
- 2) Responsabilidades:
 - Equipe de Projeto: Responsável por fornecer os desenhos e documentos necessários para a locação, garantindo que estejam completos e precisos.
 - Topógrafos e Engenheiros de Campo: Encarregados de realizar a locação propriamente dita, utilizando instrumentos adequados de medição e alinhamento.
- 3) Procedimento:
 - Revisão de Documentos: Antes da locação, é fundamental revisar todos os desenhos e documentos do projeto para verificar a integridade das informações.
 - Marcação Inicial: Estabelecer um ponto de referência inicial no terreno, geralmente utilizando coordenadas geográficas precisas.
 - Locação Vertical e Horizontal: Transferir as dimensões e alinhamentos do projeto para o terreno, utilizando métodos como estacas, piquetes ou marcações visuais.
 - Verificação de Níveis: Garantir que as alturas e cotas de nível estejam de acordo com as especificações do projeto.
 - Documentação: Registrar todas as etapas da locação, incluindo coordenadas, medidas e qualquer ajuste realizado durante o processo.
- 4) Equipamentos Utilizados:
 - Estação total ou equipamentos de GPS para medições precisas.
 - Fitas métricas e níveis para verificação de cotas.
- 5) Considerações Específicas:
 - Ambiente Construtivo: Adaptar o método de locação às condições específicas do local, como terrenos acidentados ou urbanos.
 - Segurança: Assegurar que todas as atividades de locação sejam realizadas com segurança, seguindo normas e procedimentos adequados.


01	AGOSTO/ 2016	Emissão inicial
Nº	DATA	DESCRIÇÃO

CONTROLE DE REVISÕES

 Ministério da Educação			
PROJETO PADRÃO - FNDE			
PROPRIETÁRIO: :			
ENDEREÇO:			
MUNICÍPIO - UF:			
PROPRIETÁRIO			
RAFAEL CARDOSO TANCREDI		5070596709	
RESP. TÉCNICO		CREA	
AUTOR DO PROJETO			
CAU			
DLFO		ASSINATURA	
			
		RA	
OBSERVAÇÕES:			
PROGRAMA PROINFÂNCIA - PROJETO TIPO 2			
PROJETO DE ESTRUTURA			
COORDENAÇÃO CGEST - Coordenação Geral de Infraestrutura Educativa		IMPLANTAÇÃO	
FORMATO (841x640)		REVISÃO R.00 R.01	
		ESCALA Indicada	
		DATA EMISSÃO JANEIRO/2017	
		PRANCHA	
		02/08	
		EST	

LOCAÇÃO – CONTENÇÃO

ESC 1:100

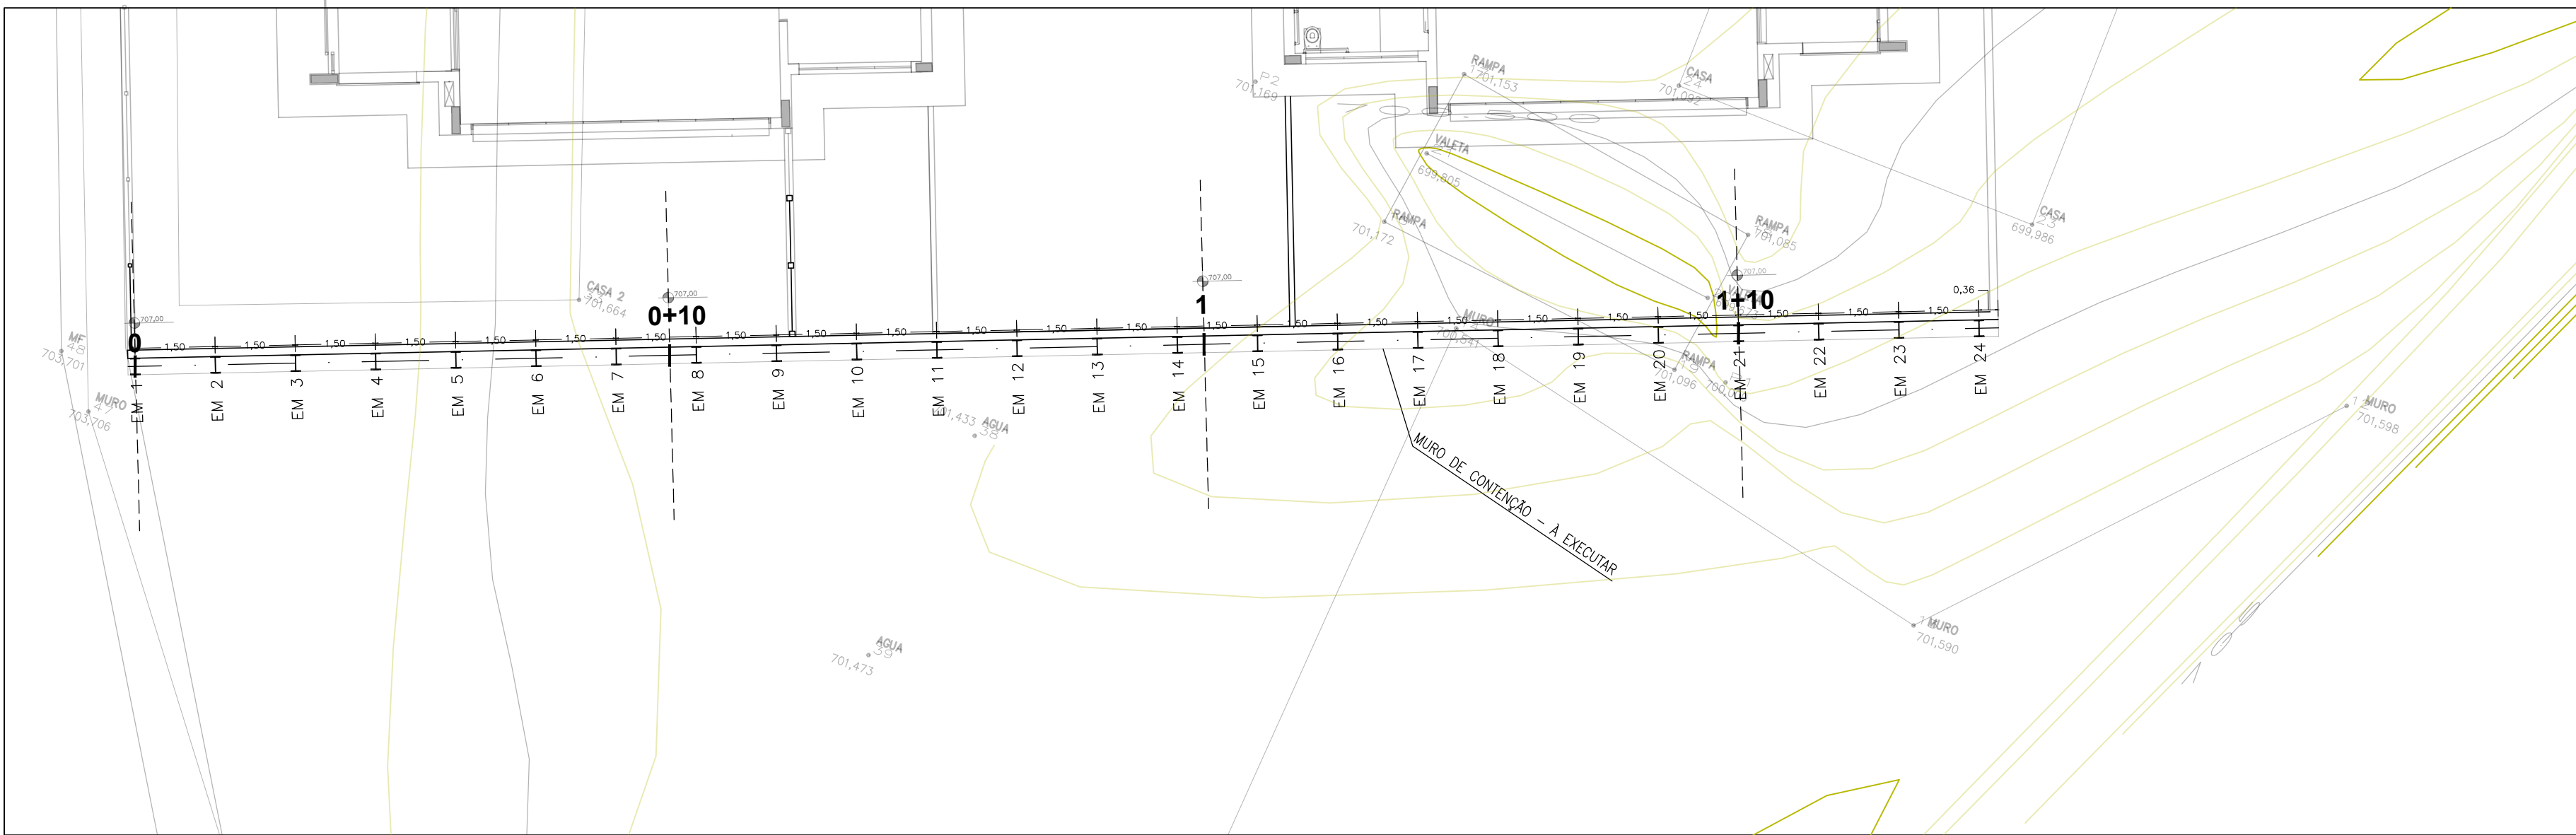


NOTAS

- 1) Definição:
- A locação de projetos de obra refere-se ao processo de transferir as informações do projeto arquitetônico e de engenharia para o terreno ou local de construção, estabelecendo marcos físicos que guiaram a construção.
- 2) Responsabilidades:
- Equipe de Projeto: Responsável por fornecer os desenhos e documentos necessários para a locação, garantindo que estejam completos e precisos.
 - Topógrafos e Engenheiros de Campo: Encarregados de realizar a locação propriamente dita, utilizando instrumentos adequados de medição e alinhamento.
- 3) Procedimento:
- Revisão de Documentos: Antes da locação, é fundamental revisar todos os desenhos e documentos do projeto para verificar a integridade das informações.
 - Marcação Inicial: Estabelecer um ponto de referência inicial no terreno, geralmente utilizando coordenadas geográficas precisas.
 - Locação Vertical e Horizontal: Transferir as dimensões e alinhamentos do projeto para o terreno, utilizando métodos como estacas, piquetes ou marcações visuais.
 - Verificação de Níveis: Garantir que as alturas e cotas de nível estejam de acordo com as especificações do projeto.
 - Documentação: Registrar todas as etapas da locação, incluindo coordenadas, medidas e qualquer ajuste realizado durante o processo.
- 4) Equipamentos Utilizados:
- Estação total ou equipamentos de GPS para medições precisas.
 - Fitas métricas e níveis para verificação de cotas.
- 5) Considerações Específicas:
- Ambiente Construtivo: Adaptar o método de locação às condições específicas do local, como terrenos acidentados ou urbanos.
 - Segurança: Assegurar que todas as atividades de locação sejam realizadas com segurança, seguindo normas e procedimentos adequados.

CORTE LONGITUDINAL – CONTENÇÃO

ESC 1:100

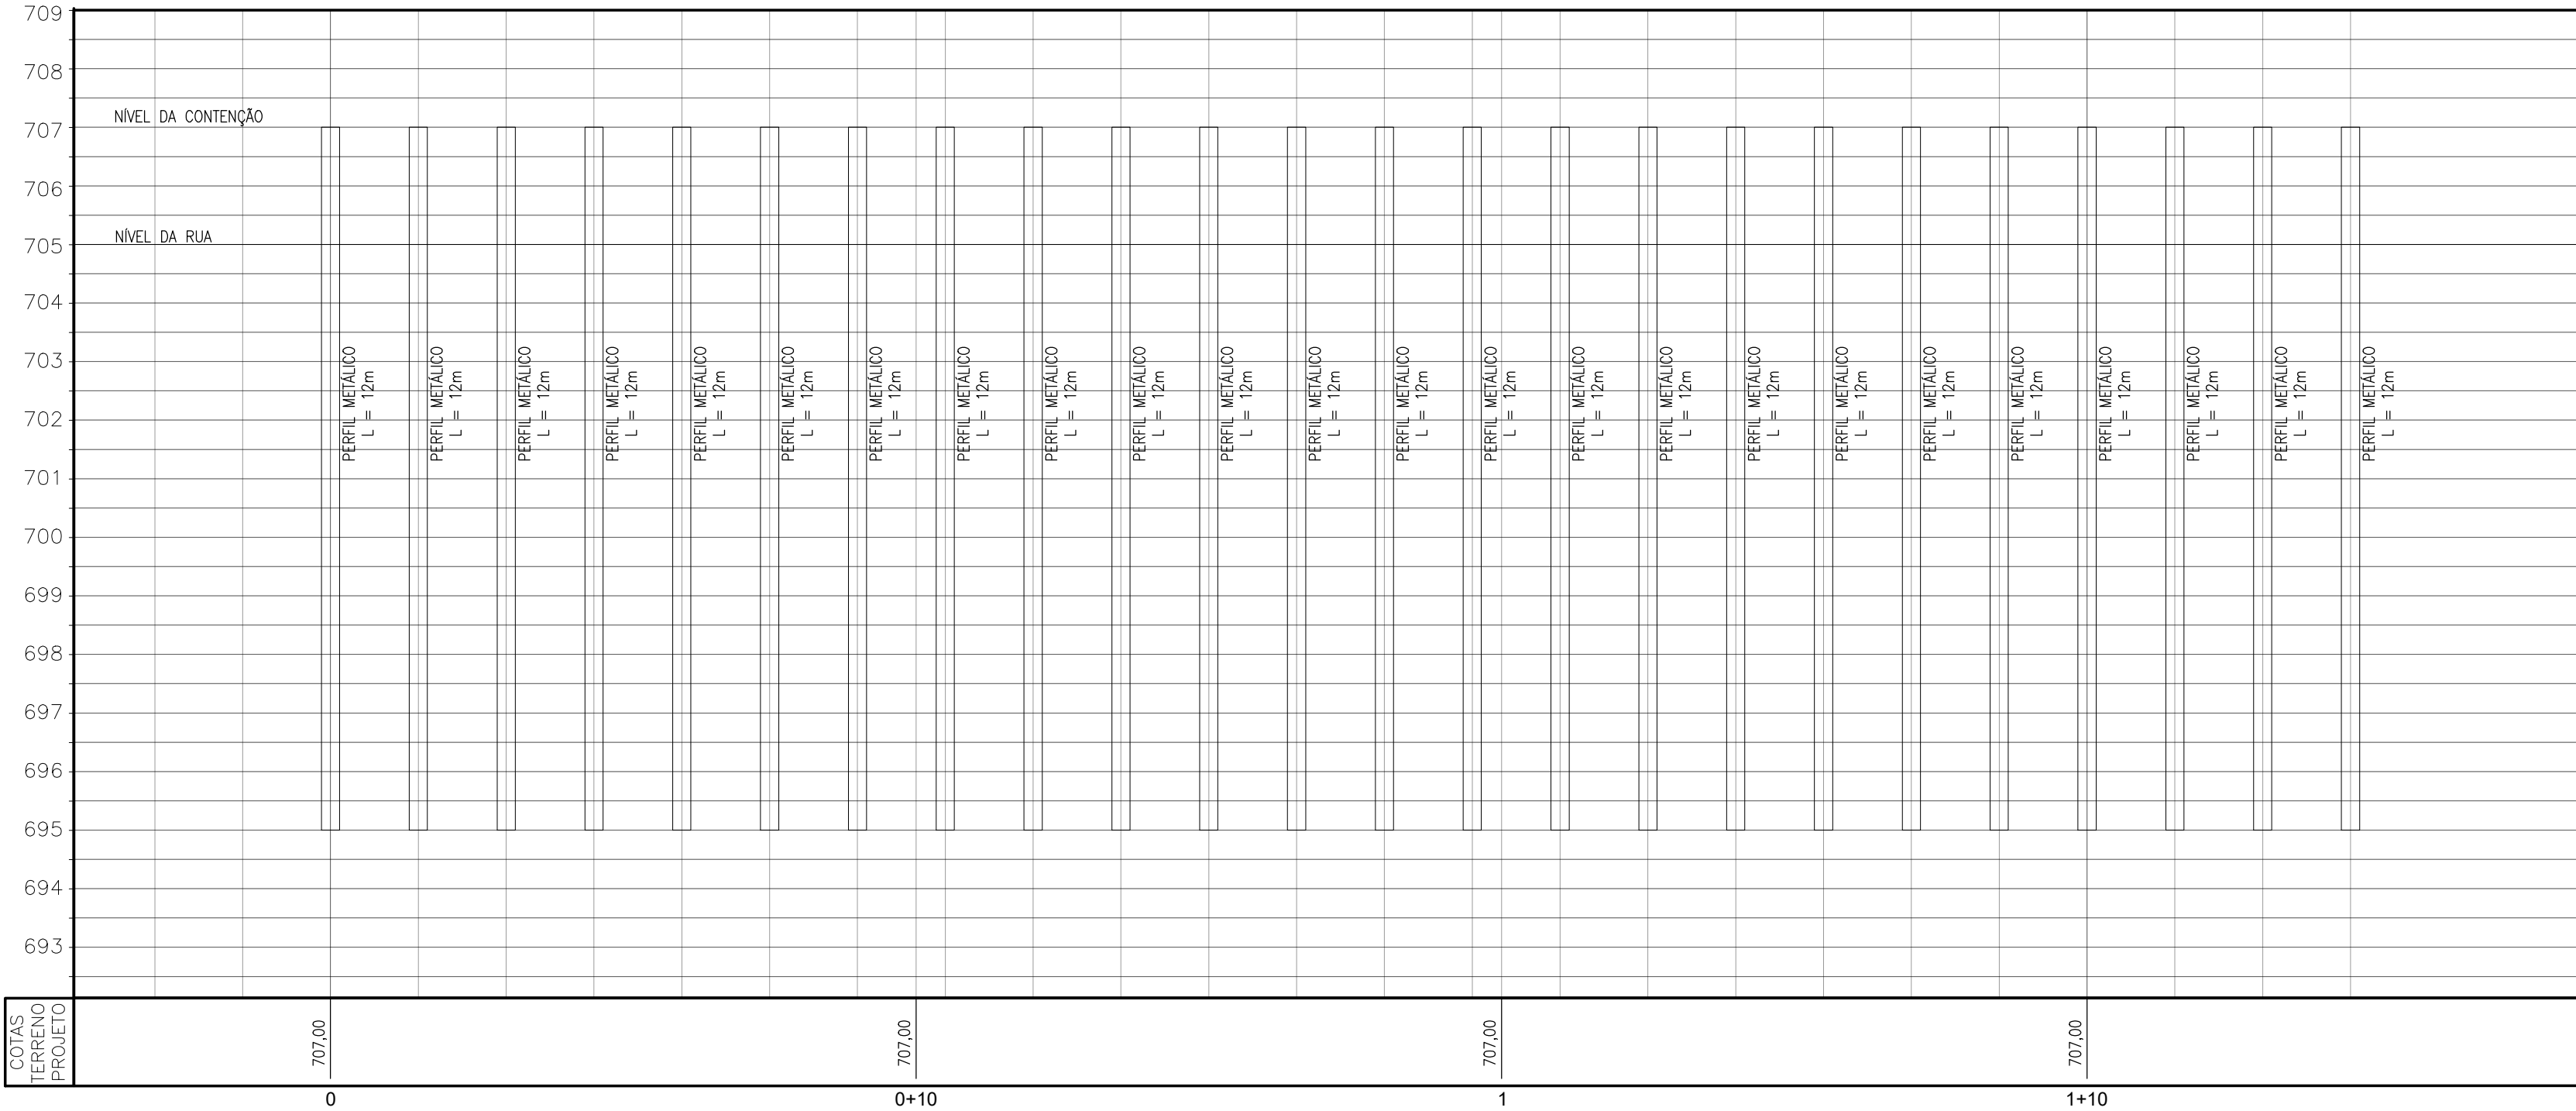


01	AGOSTO/2016	Emissão inicial
Nº	DATA	DESCRIÇÃO

CONTROLE DE REVISÕES

FNDE Fundo Nacional de Desenvolvimento da Educação Ministério da Educação	
PROJETO PADRÃO - FNDE	
PROPRIETÁRIO: :	
ENDEREÇO:	
MUNICÍPIO - UF:	
PROPRIETÁRIO RAFAEL CARDOSO TANCREDI5070596709 RESP. TÉCNICO CREA	
AUTOR DO PROJETO CAU	
DLFO	ASSINATURA  RA
OBSERVAÇÕES:	
PROGRAMA PROINFÂNCIA - PROJETO TIPO 2	
PROJETO DE ESTRUTURA	
COORDENAÇÃO	CONTENÇÃO
CGEST - Coordenação Geral de Infraestrutura Educacional	EST
REVISÃO	ESCALA
R.00	Indicada
R.01	DATA EMISSÃO
FORMATO	JANEIRO/2017
(841x640)	PRANCHA
	03/08


LOCAÇÃO – CONTENÇÃO – 157,68m
ESC 1:200

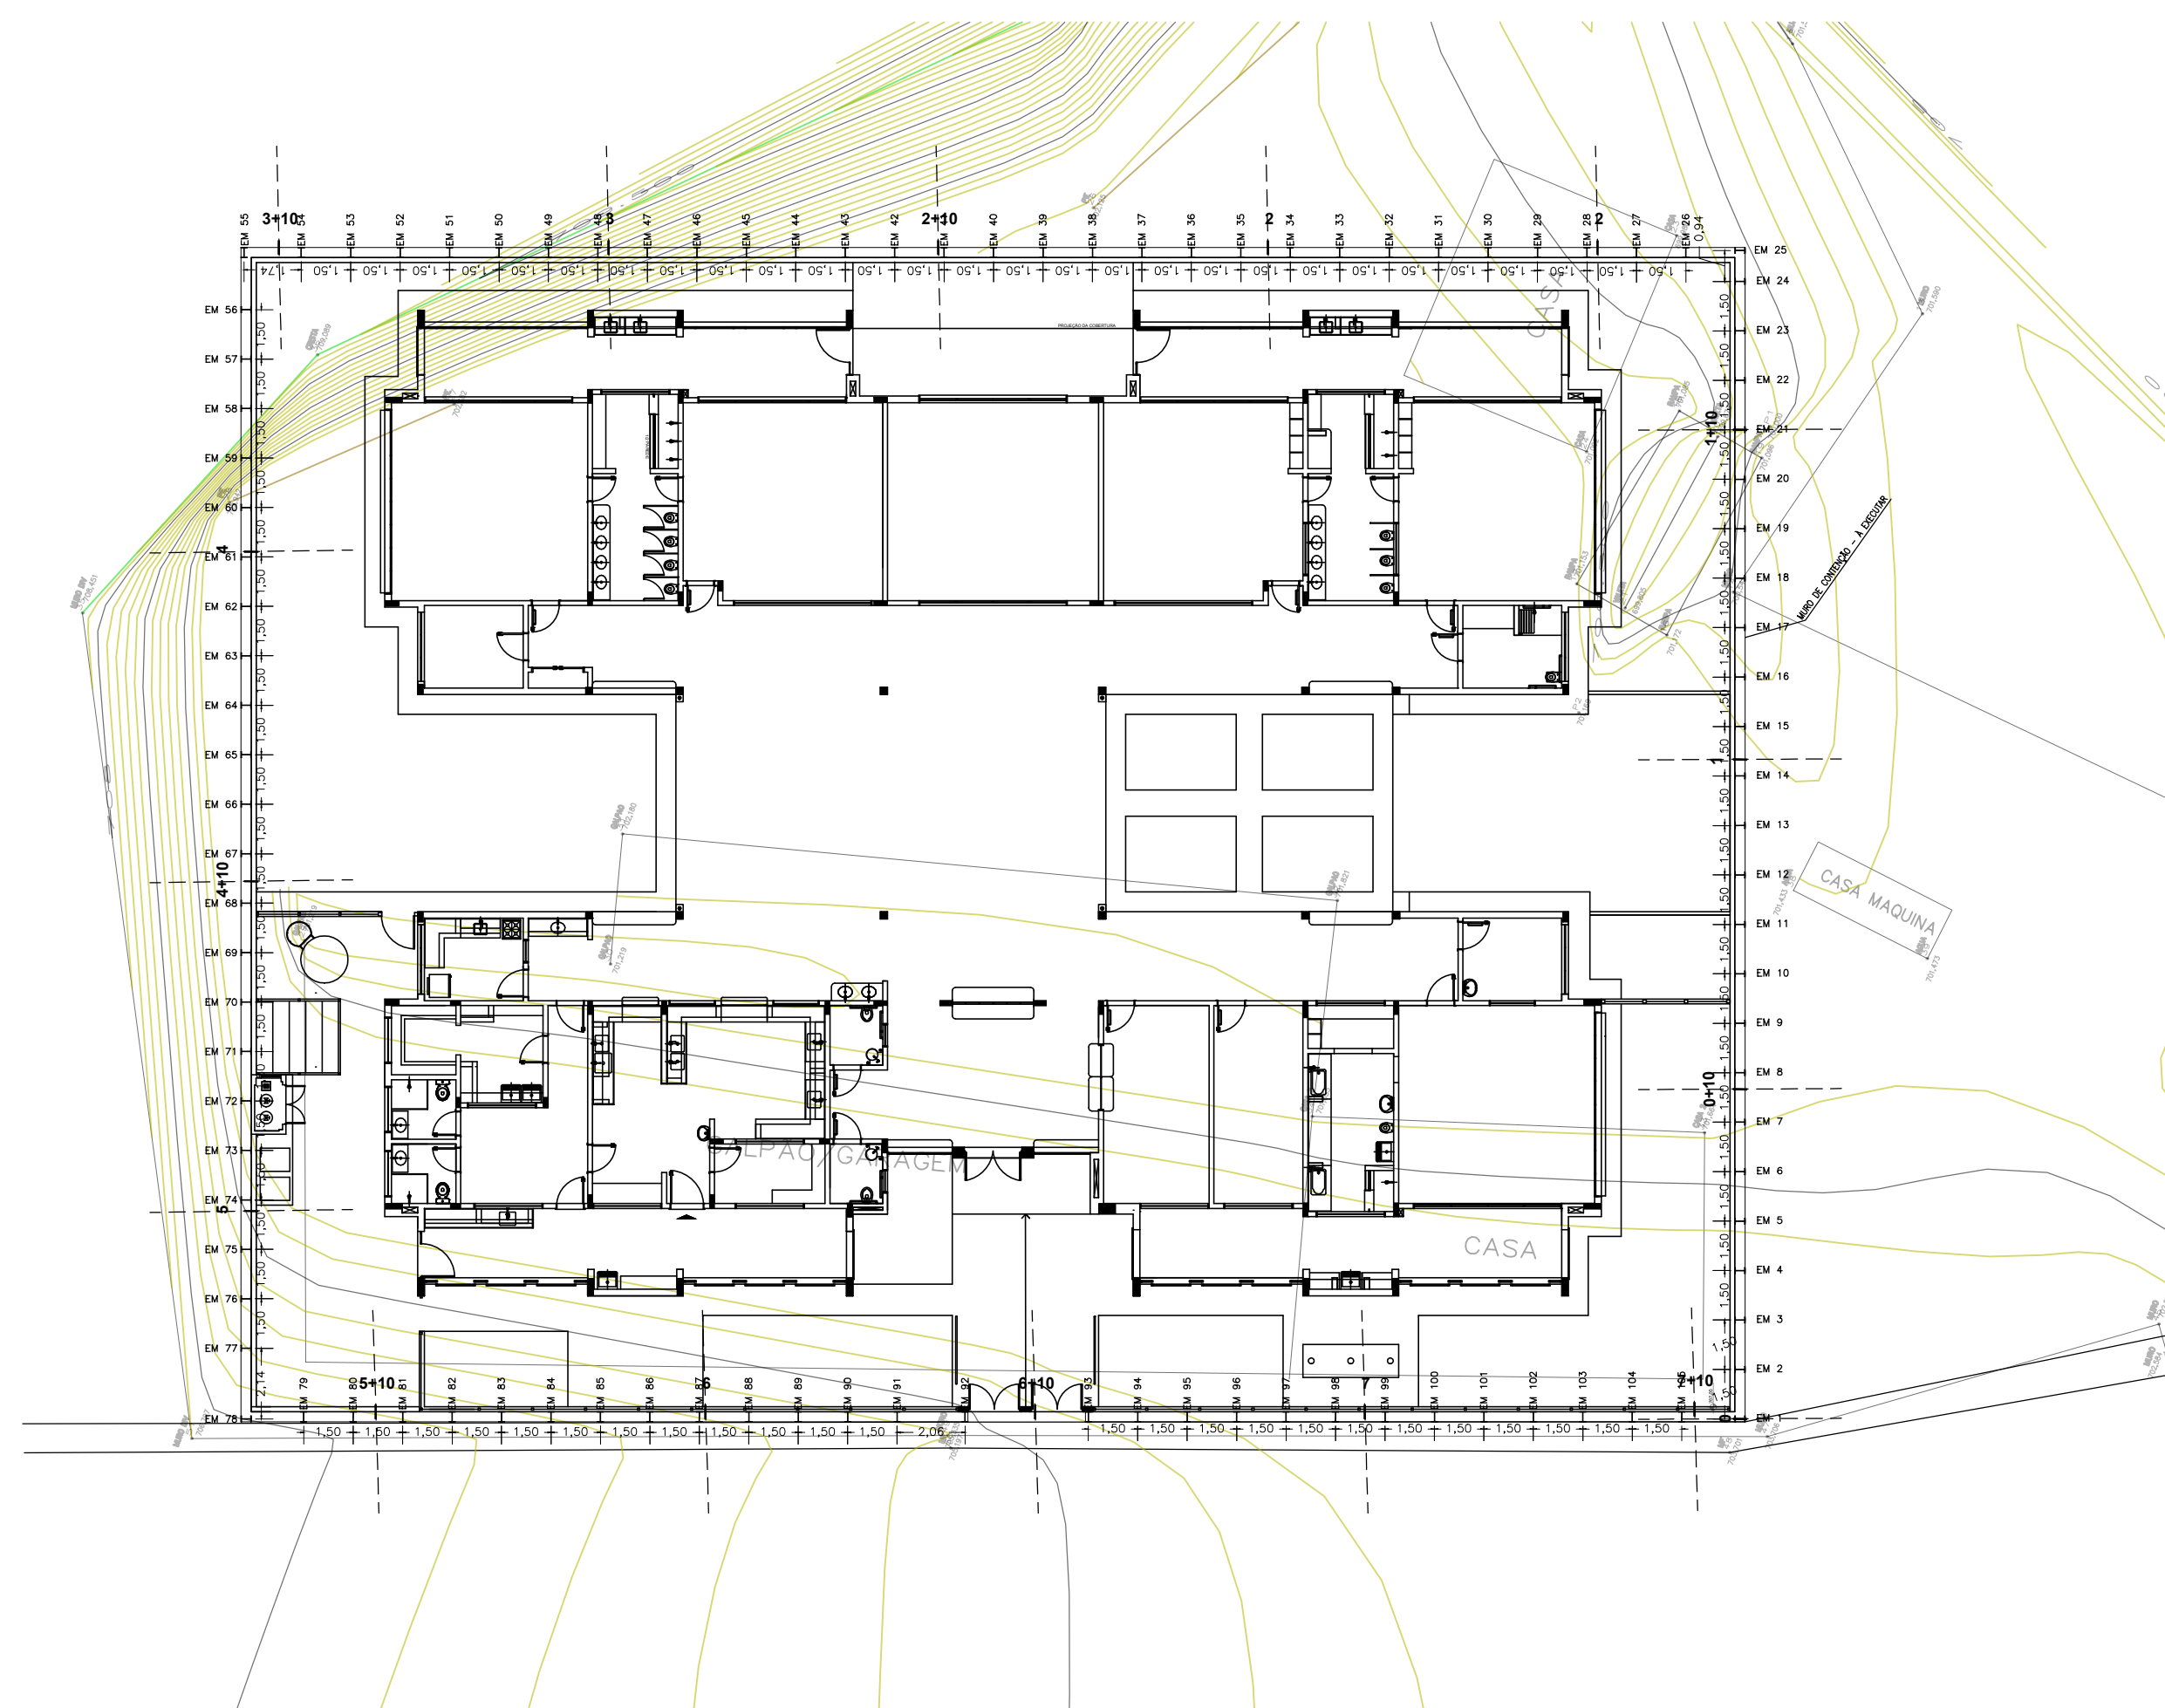

NOTAS

- | | |
|---|--|
| 1) OBRIGATORIO O USO DE ESPACADORES PLASTICOS P/ GARANTIR O COBRIMENTO DA ARMADURA. | 5) MOLHAR EM ABUNDANCIA AS FORMAS ANTES DA CONCRETAGEM. |
| 2) DEVERÁ SER FEITO UM RIGIDO CONTROLE DE QUALIDADE E TOLERANCIA DE MEDIDAS NA OBRA, AFIM DE SEREM MANTIDOS OS COBRIMENTOS DE PROTEÇÃO. | 6) CONCRETO C35-fck >35,0 MPa; FATOR α/c = 0,55 BRITA 02. CLASSE DE AGREGADO AMBIENTAL III. |
| 3) EVITAR CONTAMINAÇÃO DAS ARMADURAS, CUIDANDO PARA NÃO HAVER POSIÇÃO DESTAS DIRETAMENTE SOBRE O SOLO. ARMADURAS QUE ESTIVEREM SUJAS DEVEM SER LAVADAS ANTES DE SUA COLOCAÇÃO NAS FORMAS. | 7) PLANEJAR E EXECUTAR CURA CONTROLADA DO CONCRETO, COM VISTAS A MINIMIZAR OS EFEITOS DA RETRAÇÃO HIGROSCÓICA. |
| 4) LIMPAR O FUNDO DAS FORMAS ANTES DA CONCRETAGEM. | 8) UMEDECER AS FUNDAS ANTES DE CONCRETAR. |
| | 9) NÃO PERMITIR CONTAMINAÇÃO DAS ARMADURAS COM BARRO OU OUTRAS IMPUREZAS. |

COBRIMENTO ARMADURA
S/ESC.

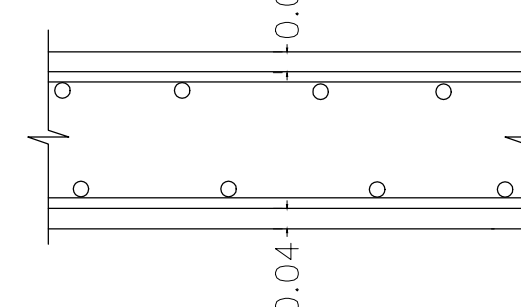

DETALHE TRANSPASSE
S/ESC.

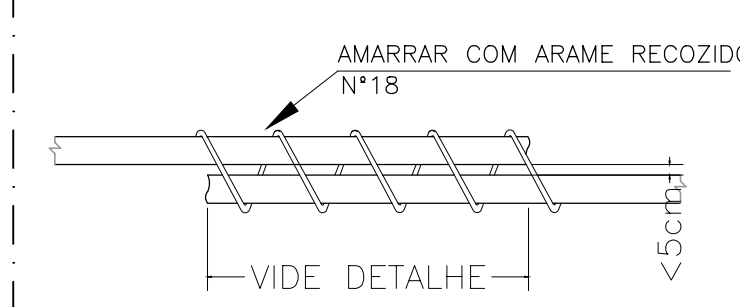


TABELA DE AÇO				
POS.	Diâm.	Q.	Comp. (cm)	Total (cm)
1	Ø12,5	3120	266	829920
2	Ø12,5	4160	150	624000
3	Ø8,0	1560	118	184080
4	Ø16,0	832	150	124800
5	Ø12,5	4992	45	224640
RESUMO DE AÇO CA-50				
Ø (mm)		COMPRIMENTO (m)		PESO (kg)
8,0		1840.80		727.12
12,5		16785.60		16164.53
16.0		1248.00		1969.34
TOTAL				18860.99

VOLUME DE CONCRETO					
ITEM	ALT. (m)	LARG. (m)	COMP. (m)	QUANT. (un)	VOLUME(m³)
MURO	2,00	0,25	1.50	104	78.00
VIGA	0,40	0,25	1.50	104	15.60
TOTAL					93.60
TOTAL C/ 10% DE PERDA					102.96

RESUMEO DE FORMAS				
ITEM	ALT. (m)	COMP.(m)	QUANT.(UNID)	ÁREA (m²)
MURO	2.00	1.50	208	624.00
VIGA	0.40	1.50	208	124.80
TOTAL				748.80

RESUMO PERFIL METÁLICO			
ITEM	ALT. (m)	QUANT.(UNID)	PESO(KG)
W 250x38,5	12,00	105	48510.00
TOTAL			48510.00





01	AGOSTO/ 2016	Emissão inicial
Nº	DATA	DESCRIÇÃO

CONTROLE DE REVISÕES

DETALHE ESTACAS CONTENÇÃO - 105 PERFIS
PERFIL W 250x38,5
ESC. 1:25

ESTRUTURA MURO DE CONTENÇÃO
ESC. 1:25

DETALHE ENGASTE
S/ ESC

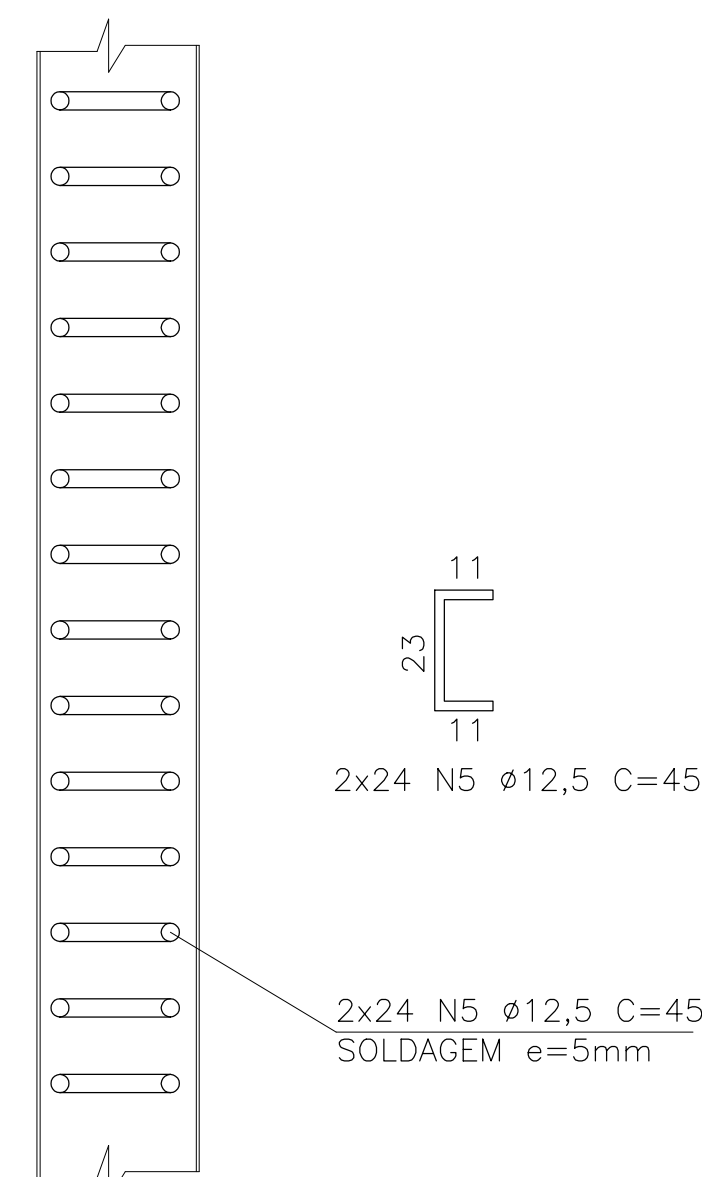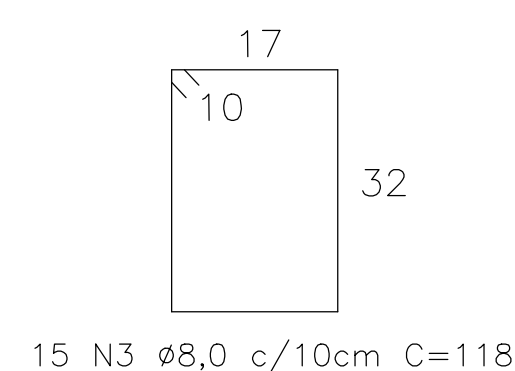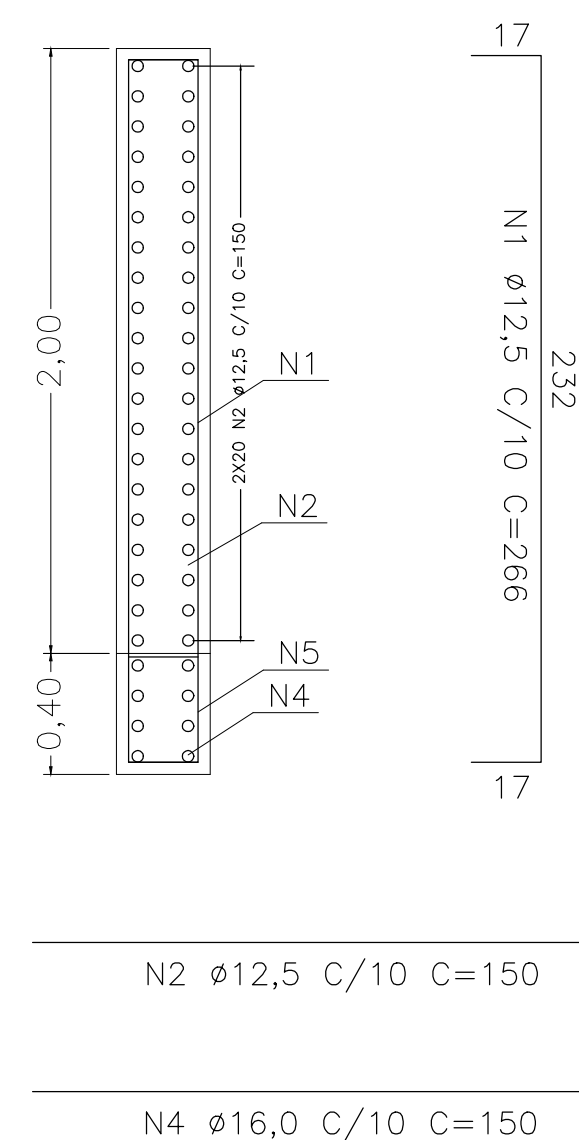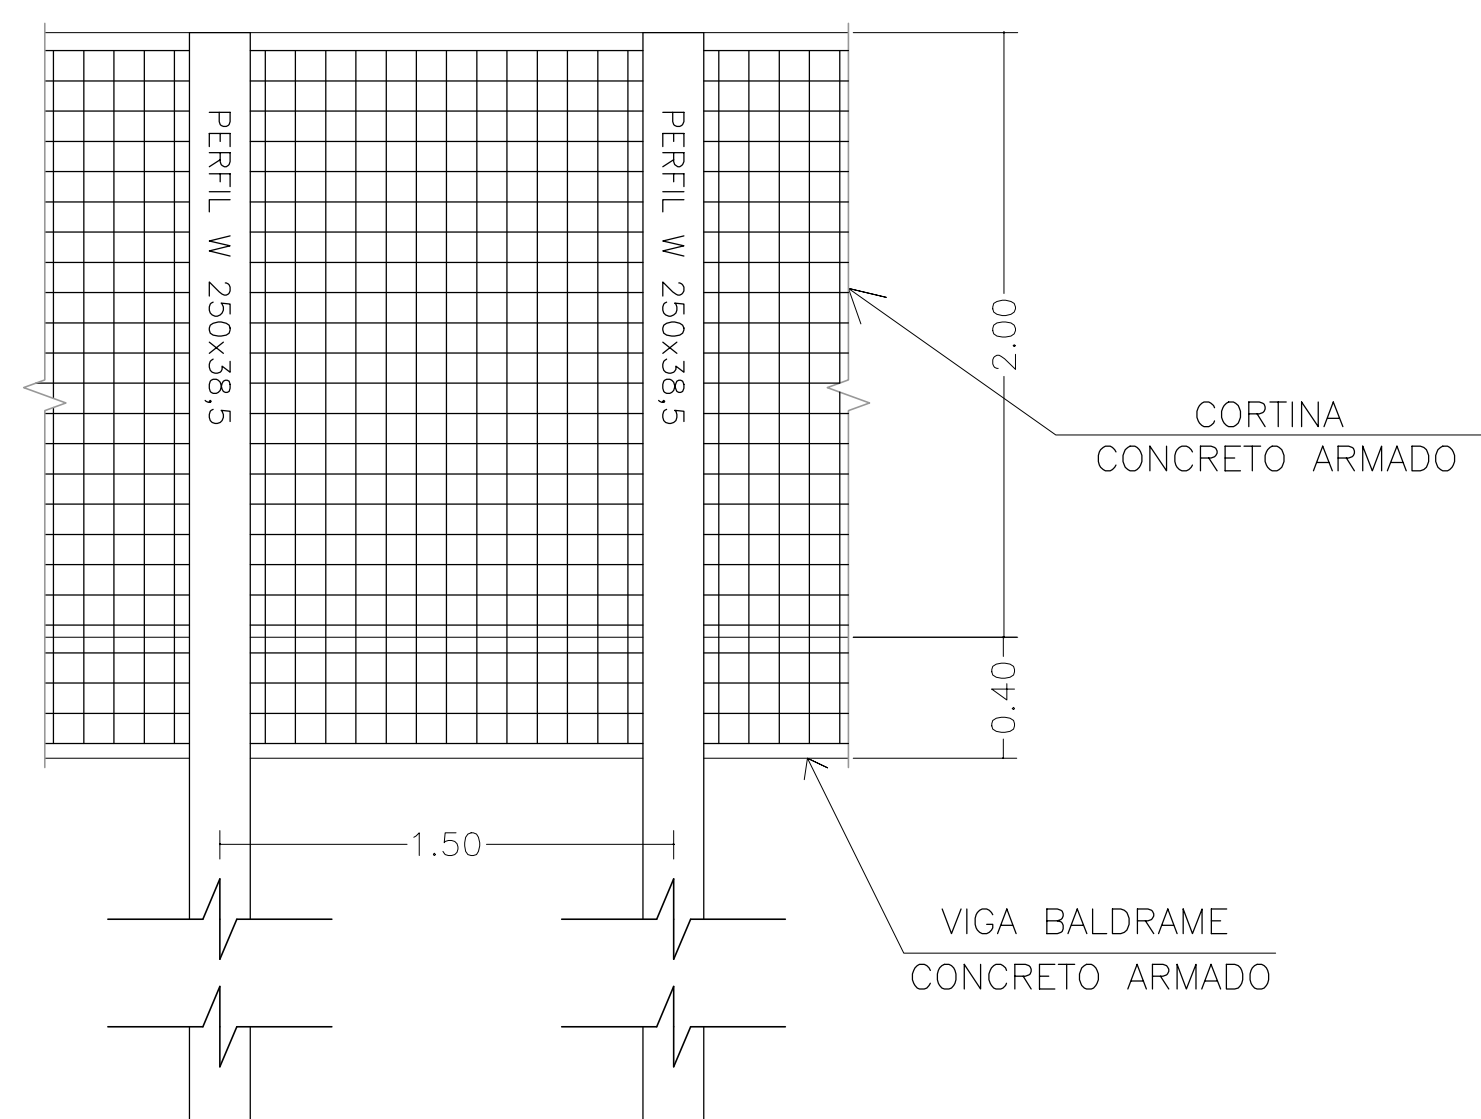

FNDE Fundo Nacional
de Desenvolvimento
da Educação

Ministério da
Educação

PROJETO PADRÃO - FNDE

PROPRIETÁRIO: :

ENDEREÇO: _____

MUNICÍPIO - UF:

PROPRIETÁRIO	
RAFAEL CARDOSO TANCREDI	5070596709
RESP. TÉCNICO	CREA

AUTOR DO PROJETO	CAU
------------------	-----

DLFO	
------	--


ASSINATURA

	F
--	---

OBSERVAÇÕES:

PROGRAMA PROINFÂNCIA - PROJETO TIPO 2
PROJETO DE ESTRUTURA

COORDENAÇÃO CGEST - Coordenação Geral de Infraestrutura Educatonal	LOCAÇÃO -- CONTENÇÃO		EST
	REVISÃO R 00 R.01	ESCALA INDICADA DATA EMISSÃO JANEIRO/2017	
FORMATO (841x640)			

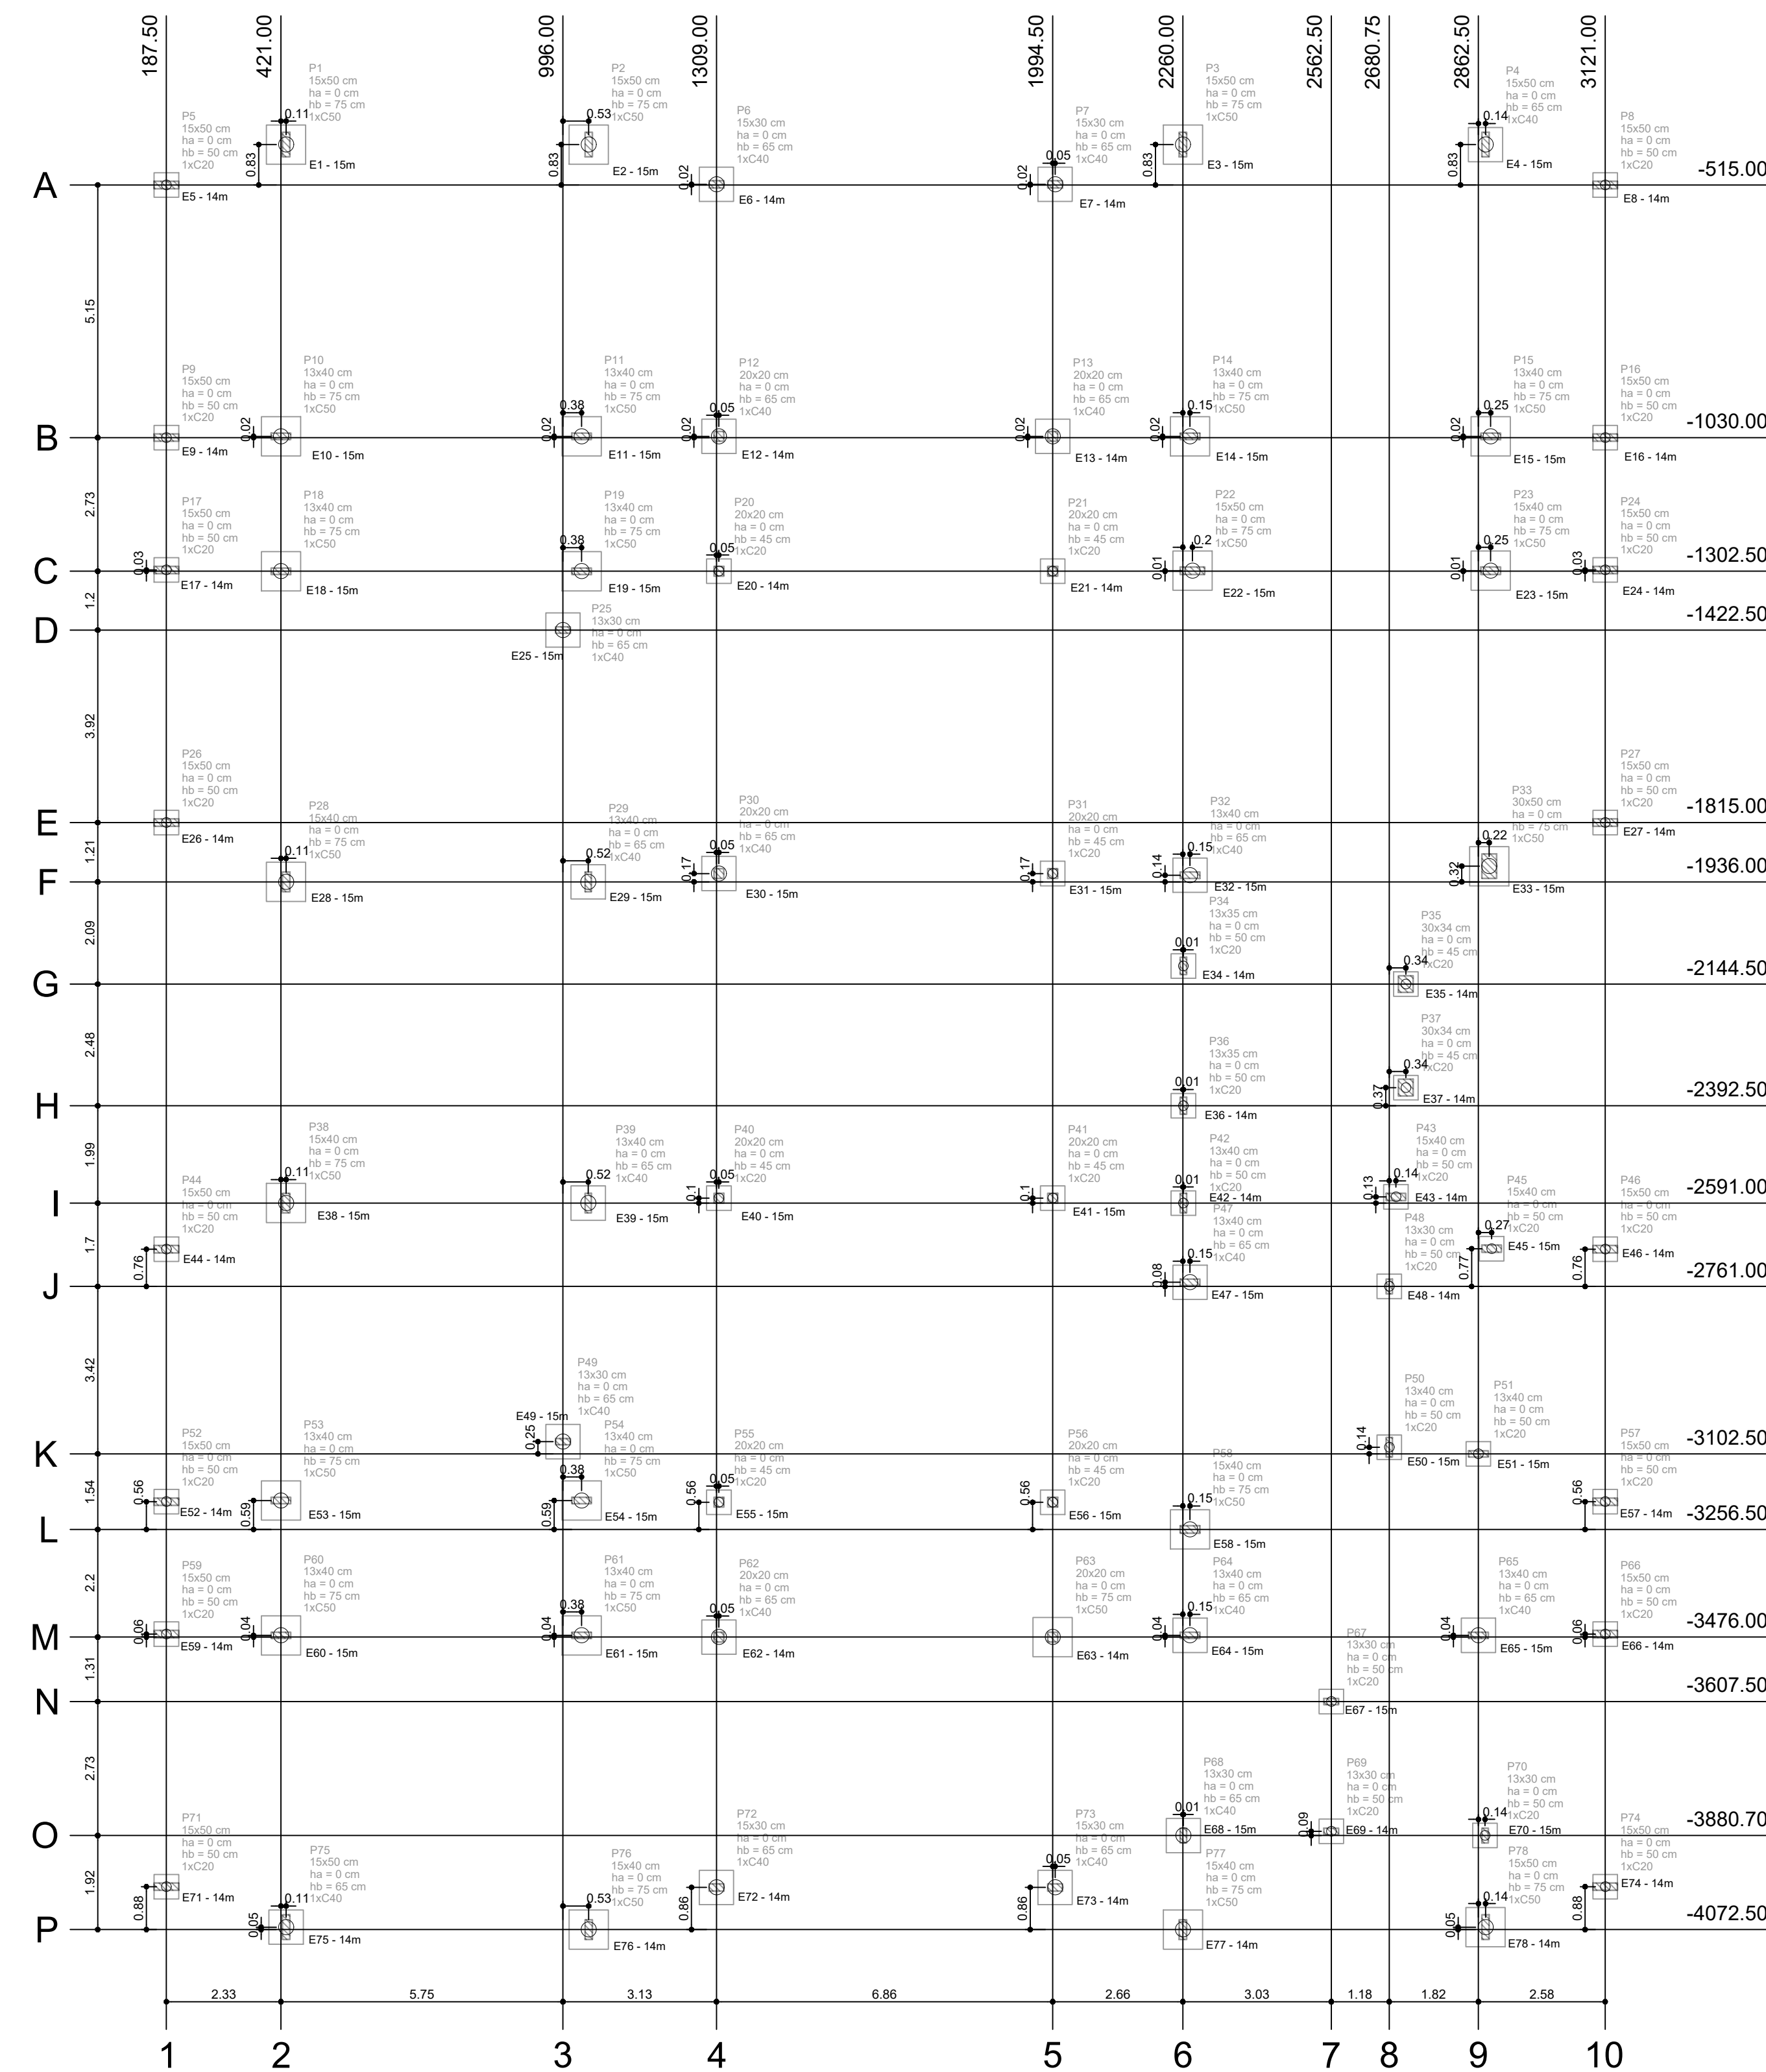

DETALHAMENTO ARMAÇÃO ESTACA RAIZ - Ø31 - 30x
ESC.: 1/20

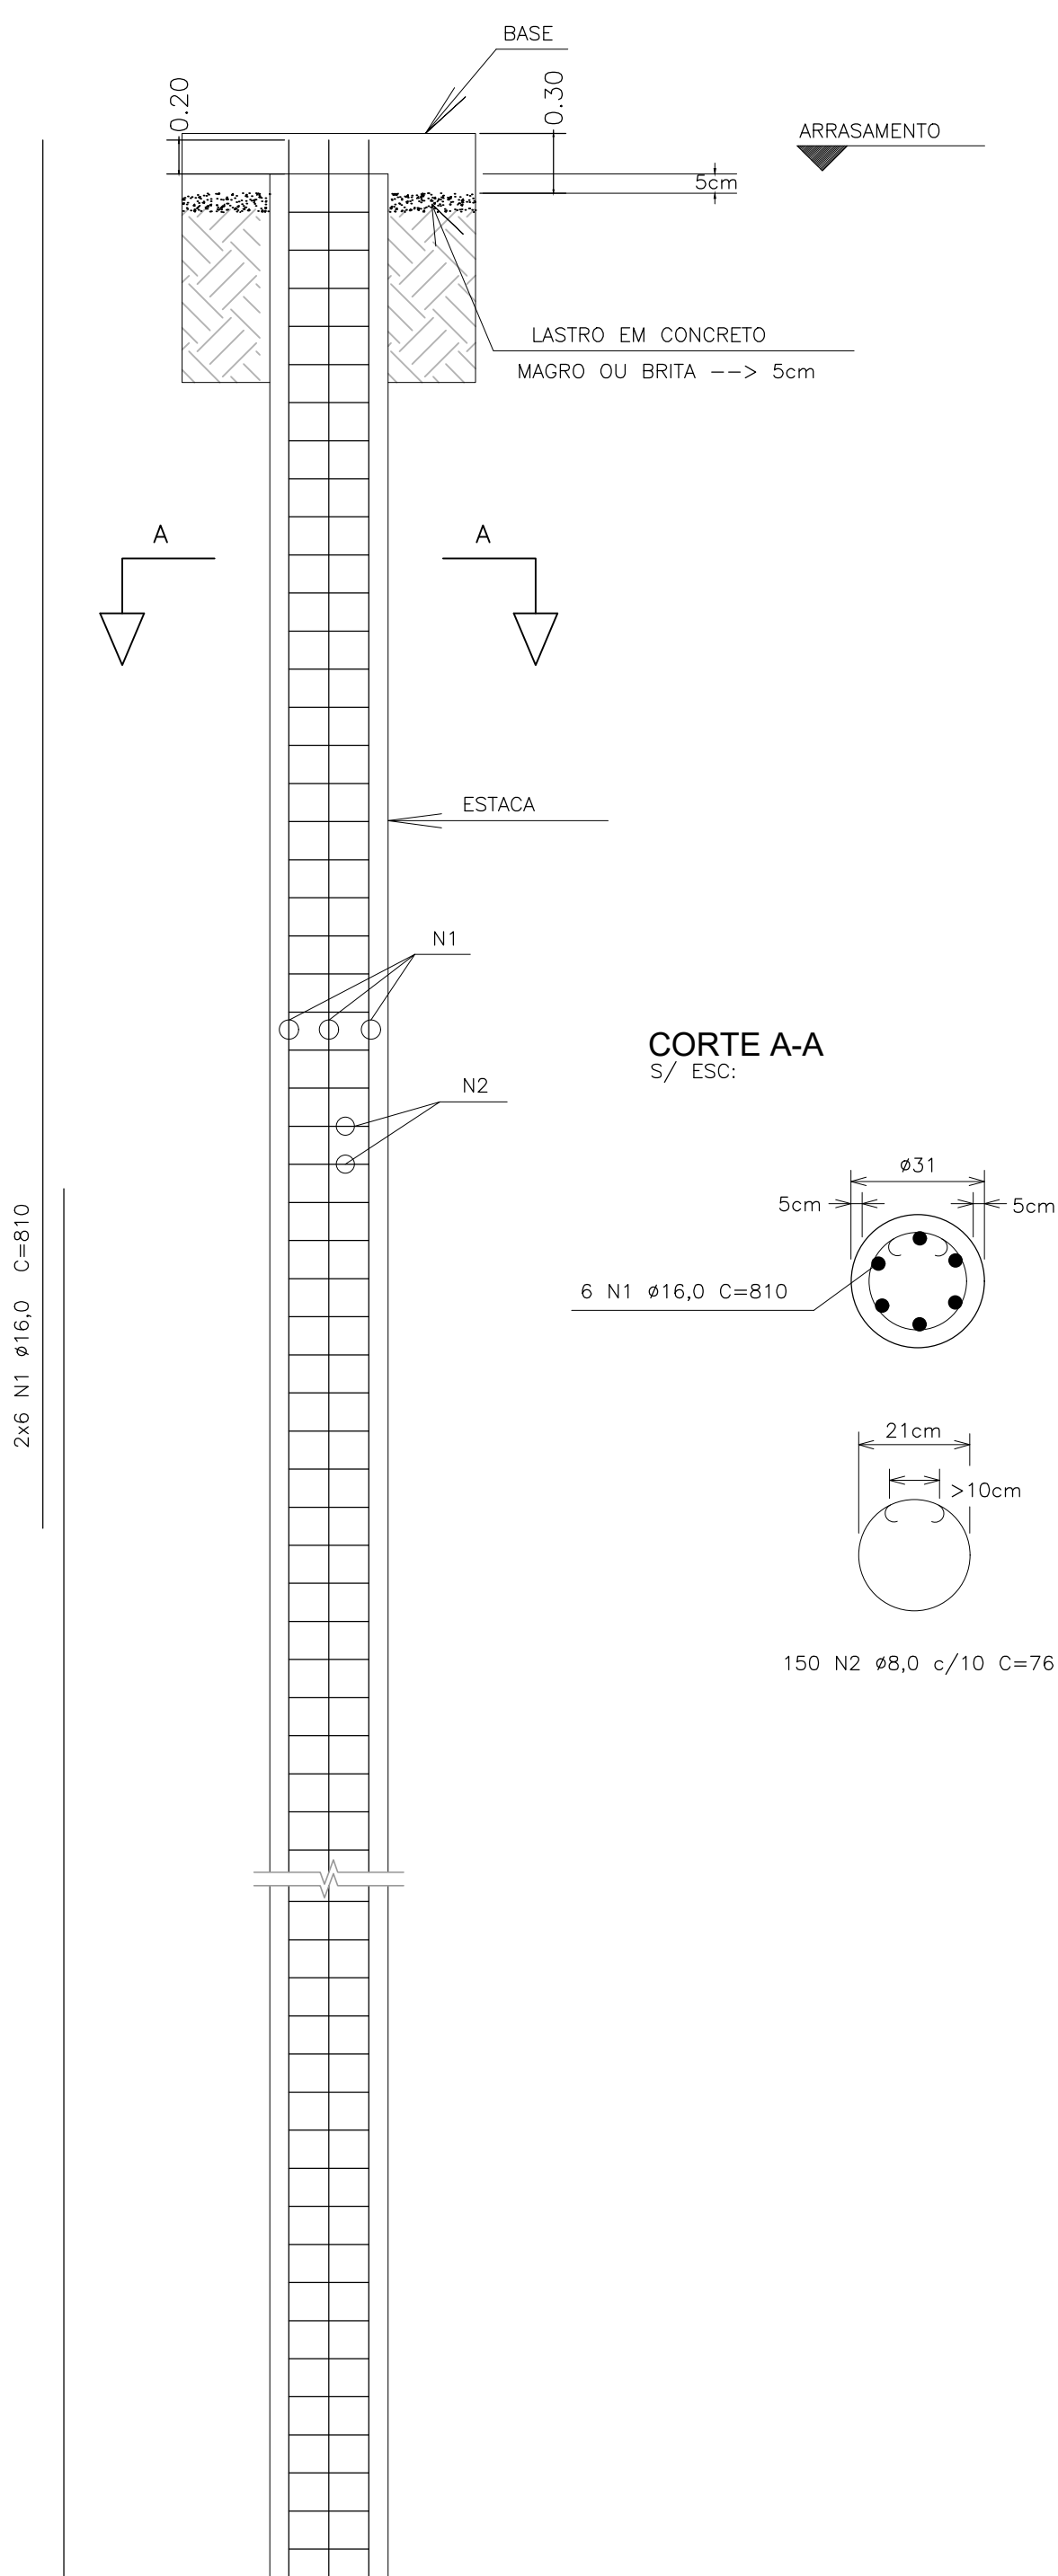


TABELA DE AÇO				
POS.	Diâm.	Q.	Comp. (cm)	Total (cm)
1	Ø16,0	360	810	291600
2	Ø8,0	4500	76	342000
RESUMO DE AÇO CA-50				
Ø (mm)		COMPRIMENTO (m)		PESO (kg)
8,0		3420.00		1350.90
16.0		2916.00		4601.45
TOTAL				5952.35

VOLUME DE CALDA CIMENTO				
ITEM	Ø (m)	COMP.(m)	QUANT.(UNID)	VOLUME(m³)
ESTACAS	0,31	15,00	30	33.96
TOTAL				33.96
TOTAL C/ 10% DE PERDA				37.36

01	AGOSTO/2016	Emissão inicial
Nº	DATA	DESCRIÇÃO


CONTROLE DE REVISÕES

FNDE Fundo Nacional de Desenvolvimento da Educação		Ministério da Educação
PROJETO PADRÃO - FNDE		
PROPRIETÁRIO: :		
ENDEREÇO:		
MUNICÍPIO - UF:		
PROPRIETÁRIO		
RAFAEL CARDOSO TANCREDI	5070596709	
RESP. TÉCNICO	CREA	
AUTOR DO PROJETO CAU		
DLFO	ASSINATURA	
	RA	


OBSERVAÇÕES:

PROGRAMA PROINFÂNCIA - PROJETO TIPO 2			
PROJETO DE ESTRUTURA			
COORDENAÇÃO CGEST - Coordenação Geral de Infraestrutura Educatonal	ESTRUTURA - ESTACAS		EST
	REVISÃO R.00 R.01	ESCALA INDICADA DATA EMISSÃO JANEIRO/2017	
FORMATO (841x640)			PRANCHA 01/08

COBRIMENTO ARMADURA
S/ESC.

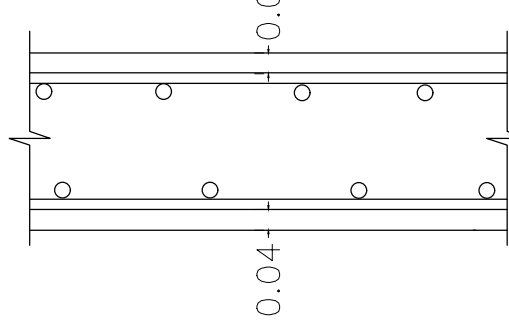

DETALHE TRANSPASSE
S/ESC.

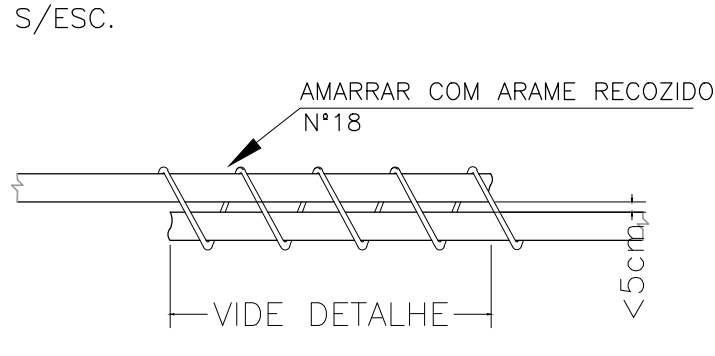

NOTAS

- 1) OBRIGATORIO O USO DE ESPACADORES PLASTICOS P/ GARANTIR O COBRIMENTO DA ARMADURA.
- 2) DEVERÁ SER FEITO UM RIGIDO CONTROLE DE QUALIDADE E TOLERANCIA DE MEDIDAS NA OBRA, AFIM DE SEREM MANTIDOS OS COBRIMENTOS DE PROJETO.
- 3) EVITAR CONTAMINAÇÃO DAS ARMADURAS, CUIDANDO PARA NÃO HAVER DEPOSIÇÃO DESTAS DIRETAMENTE SOBRE O SOLO. ARMADURAS QUE ESTIVEREM SUJAS DEVEM SER LAVADAS ANTES DE SUA COLOCAÇÃO NAS FORMAS.
- 4) LIMPAR O FUNDO DAS FORMAS ANTES DA CONCRETAGEM.
- 5) MOLHAR EM ABUNDÂNCIA AS FORMAS ANTES DA CONCRETAGEM.
- 6) CONCRETO C35/fck >35,0 MPa FATOR α/c = 0,55 BRITA 02. CLASSE DE AGRESSIVIDADE AMBIENTAL III.
- 7) PLANEJAR E EXECUTAR CURA CONTROLADA DO CONCRETO, COM VISTAS A DIMINUIR OS EFEITOS DA RETRAÇÃO HIGROSCÓPICA.
- 8) UMEDECER AS FORMAS ANTES DE CONCRETAR.
- 9) NÃO PERMITIR CONTAMINAÇÃO DAS ARMADURAS COM BARRO OU OUTRAS IMPUREZAS.



VOLUME DE CALDA CIMENTO				
ITEM	Ø (m)	COMP.(m)	QUANT.(UNID)	VOLUME(m³)
ESTACAS	0,31	15,00	12	13.59
TOTAL				13.59
TOTAL C/ 10% DE PERDA				14.94

VOLUME DE CALDA CIMENTO				
ITEM	Ø (m)	COMP.(m)	QUANT.(UNID)	VOLUME(m³)
ESTACAS	0,31	15,00	12	13.59
TOTAL				13.59
TOTAL C/ 10% DE PERDA				14.94

CONTROLE DE REVISÕES

FNDE Fundo Nacional
de Desenvolvimento
da Educação

**Ministério da
Educação**

PROJETO PADRÃO - FNDE

ENDEREÇO:

PROPRIETÁRIO _____

AUTOR DO PROJETO	CAU
------------------	-----

DLFO	ASSINATURA
------	------------


OBSERVAÇÕES:	
--------------	--

PROGRAMA PROINFÂNCIA - PROJETO TIPO 2


COORDENAÇÃO	IMPLANTACÃO	
-------------	-------------	--

REVISÃO	ESCALA	PRANCHA
R.00	1/75	



FORMATO (841x640)	R.01	DATA EMISSÃO	01/08
	R.02	JANEIRO/2017	

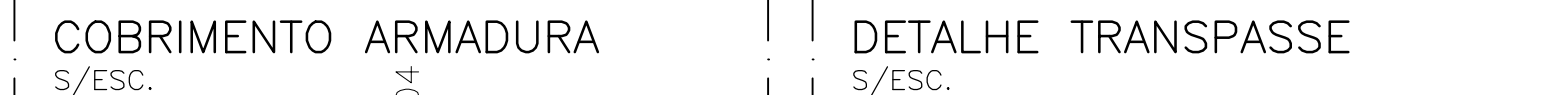[illegible]

- | | |
|--|---|
| 1) OBRIGATORIO O USO DE ESPACADORES PLASTICOS
P/ GARANTIR O COBRIMENTO DA ARMADURA. | 5) MOLHAR EM FOLHAS ABRANGENTES AS FORMAS ANTES DA CONCRETAGEM |
| 2) DEVERA SER FEITO UM RIGIDO CONTROLE DE QUALIDADE E TOLERANCIA DE DIMENSOES DAS OBRAS, SEM DE SEREM MANTIDOS OS COBRIMENTOS DE PROJETO. | 6) CONCRETO C35-FC >35,0 MPa FATOR $\alpha/c = 0,55$ BRITA 02. CLASSE DE AGRESSIVIDADE AMBIENTAL III. |
| 3) EVITAR CONTAMINAÇÃO DAS ARMADURAS, CUIDANDO PARA NÃO HAVER DEPOSIÇÃO DESTAS DIRETAMENTE SOBRE O SOLO. ARMADURAS QUE ESTIVEREM SUAS DEVEREM SER LAVADAS ANTES DE SUA COLOCAÇÃO NAS FORMAS. | 7) PLANEJAR E EXECUTAR CURA CONTROLADA DO CONCRETO, COM VISTAS A MINIMIZAR OS EFEITOS DA RETRAÇÃO HIGROSCÓPICA. |
| 4) LIMPAR O FUNDO DAS FORMAS ANTES DA CONCRETAGEM. | 8) UMEDECER AS FORMAS ANTES DE CONCRETAR. |
| | 9) NÃO PERMITIR CONTAMINAÇÃO DAS ARMADURAS COM BARRO OU OUTRAS IMPUREZAS. |

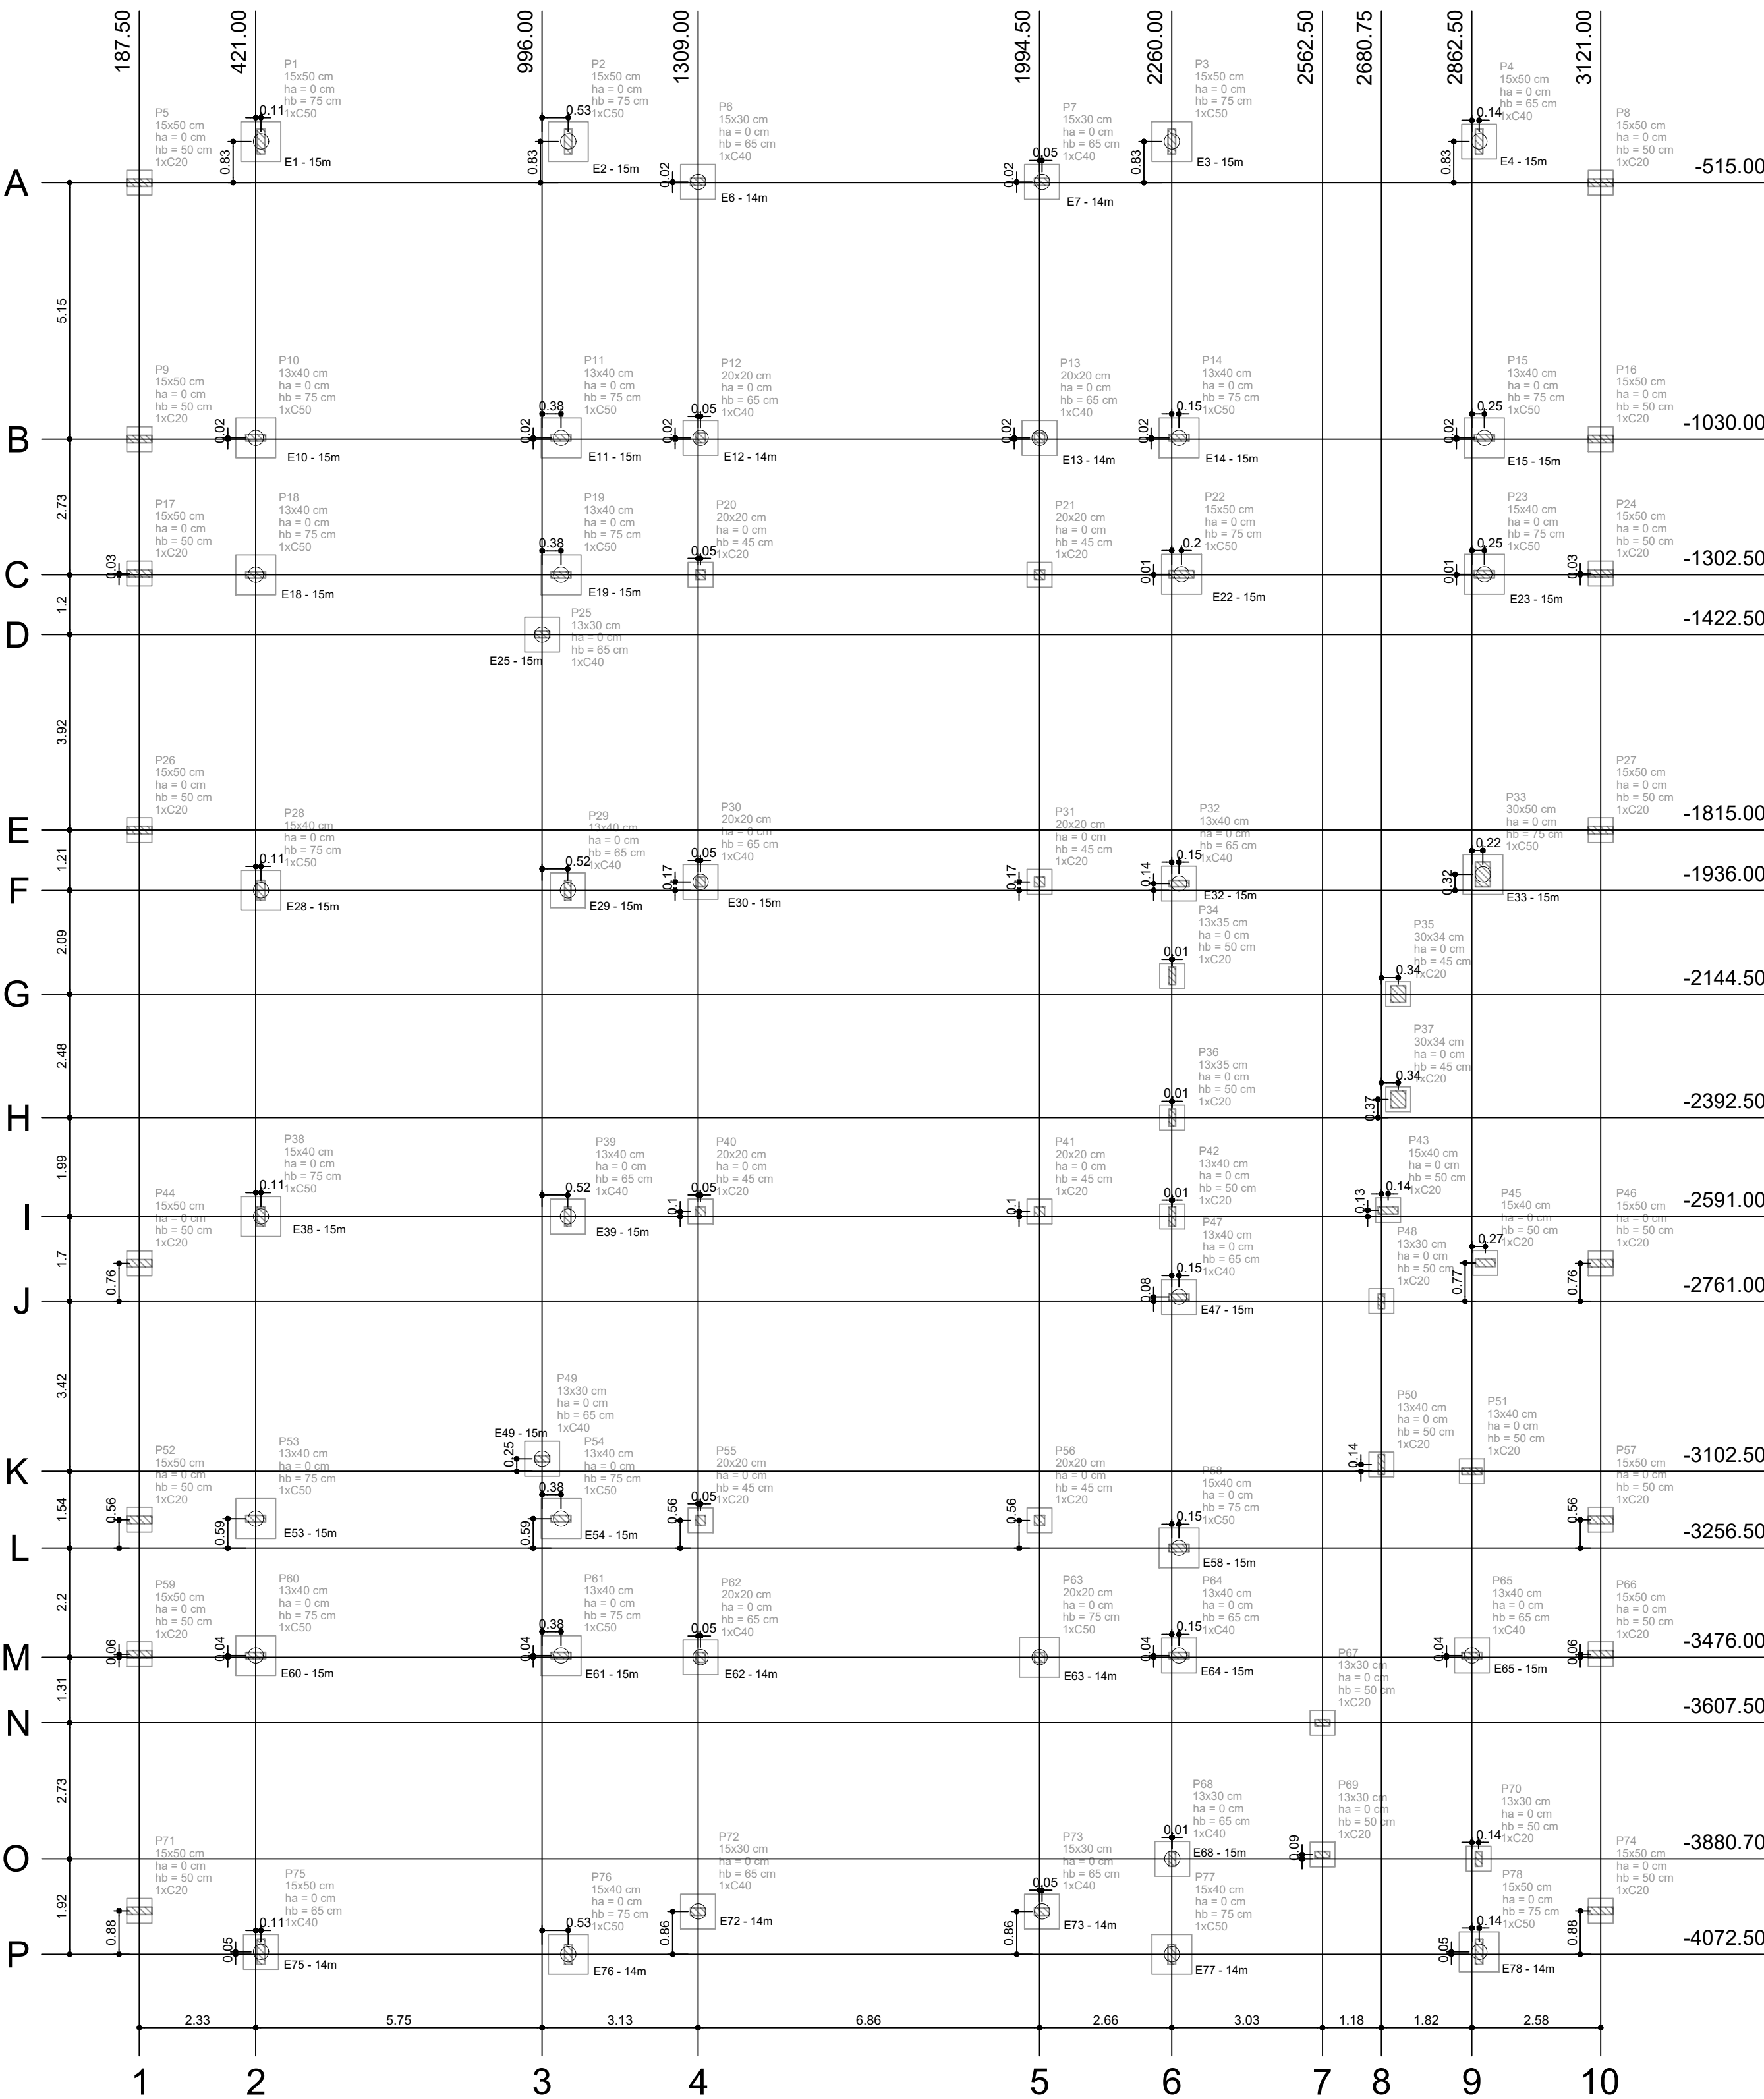

DETALHAMENTO ARMAÇÃO ESTACA RAIZ - Ø20 - 26x
ESC.: 1/20

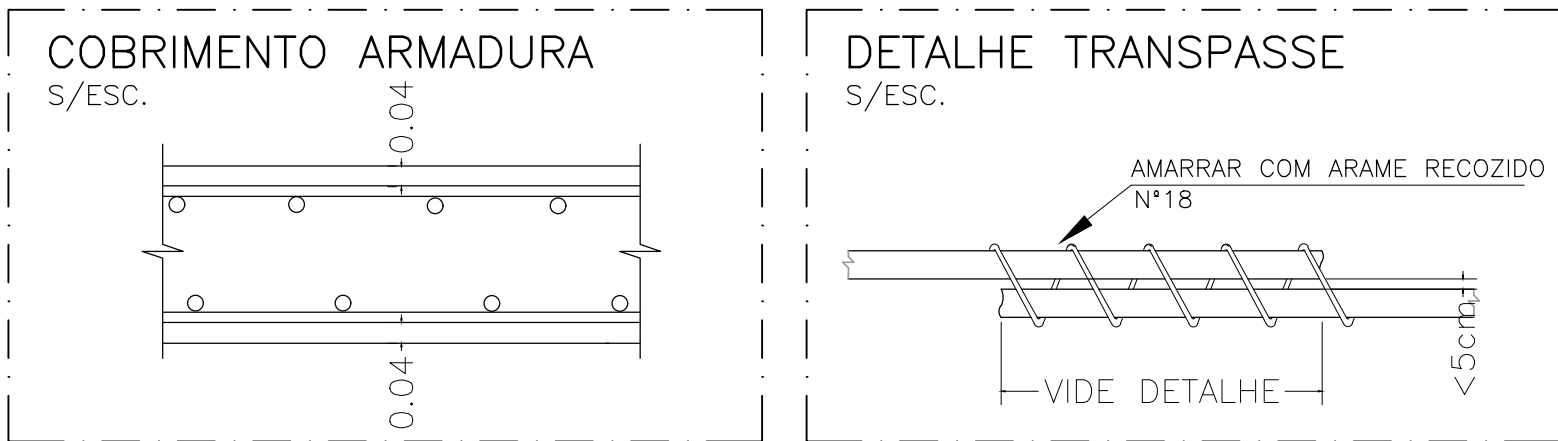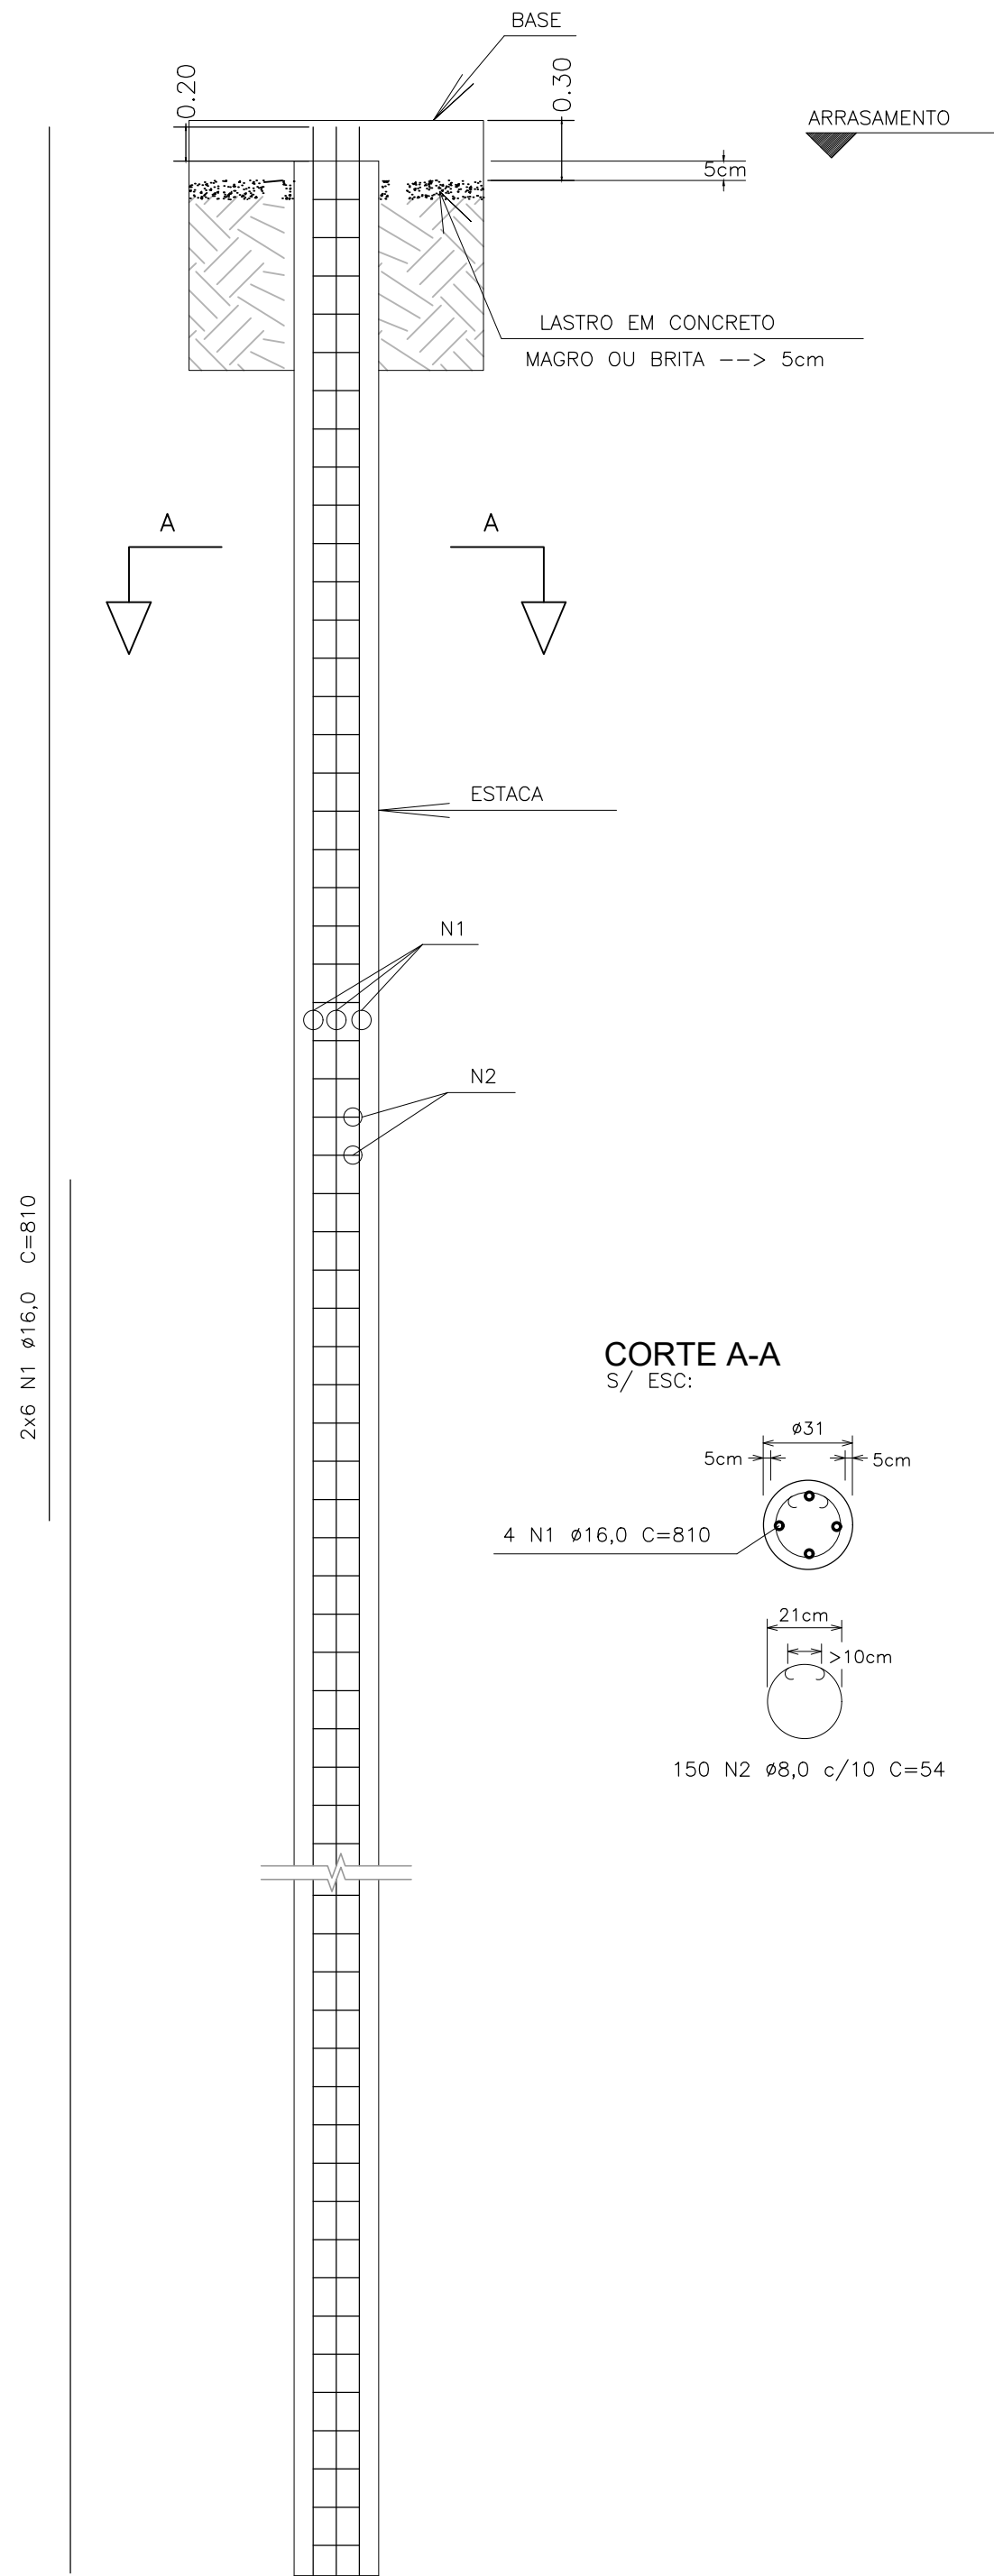

- NOTAS
- 1) OBRIGATORIO O USO DE ESPACADORES PLASTICOS P/ GARANTIR O COBRIMENTO DA ARMADURA.
 - 2) DEVERÁ SER FEITO UM RIGIDO CONTROLE DE QUALIDADE E TOLERÂNCIA DE MEDIDAS NA OBRA, AFIM DE SEREM MANTIDOS OS COBRIMENTOS DE PROJETO.
 - 3) EVITAR CONTAMINAÇÃO DAS ARMADURAS, CUIDANDO PARA NÃO HAVER DEPOSIÇÃO DESTAS DIRETAMENTE SOBRE O SOLO. ARMADURAS QUE ESTIVEREM SUJAS DEVER SER LAVADAS ANTES DE SUA COLOCAÇÃO NAS FORMAS.
 - 4) LIMPAR O FUNDO DAS FORMAS ANTES DA CONCRETAGEM.
 - 5) MOLHAR EM ABUNDÂNCIA AS FORMAS ANTES DA CONCRETAGEM.
 - 6) CONCRETO C35/fck >35,0 MPa FATOR α/c = 0,55 BRITA 02. CLASSE DE AGRESSIVIDADE AMBIENTAL III.
 - 7) PLANEJAR E EXECUTAR CURA CONTROLADA DO CONCRETO, COM VISTAS A DIMINUIR OS EFEITOS DA RETRAÇÃO GIGROSCÓPICA.
 - 8) UMEDECER AS FORMAS ANTES DE CONCRETAR.
 - 9) NÃO PERMITIR CONTAMINAÇÃO DAS ARMADURAS COM BARRO OU OUTRAS IMPUREZAS.

TABELA DE AÇO				
POS.	Diâm.	Q.	Comp. (cm)	Total (cm)
1	Ø16,0	312	810	252720
2	Ø8,0	3900	54	210600
RESUMO DE AÇO CA-50				
Ø (mm)		COMPRIMENTO (m)		PESO (kg)
8,0		2106.00		831.87
16.0		2527.20		3987.92
TOTAL				4819.79

VOLUME DE CALDA CIMENTO				
ITEM	Ø (m)	COMP.(m)	QUANT.(UNID)	VOLUME(m³)
ESTACAS	0,20	15,00	26	12.25
TOTAL				12.25
TOTAL C/ 10% DE PERDA				13.48

01	AGOSTO/2016	Emissão inicial
Nº	DATA	DESCRIÇÃO


CONTROLE DE REVISÕES

FNDE Fundo Nacional de Desenvolvimento da Educação		Ministério da Educação
PROJETO PADRÃO - FNDE		
PROPRIETÁRIO: :		
ENDEREÇO:		
MUNICÍPIO - UF:		
PROPRIETÁRIO		
RAFAEL CARDOSO TANCREDI	5070596709	
RESP. TÉCNICO	CREA	
AUTOR DO PROJETO CAU		
DLFO	ASSINATURA	
	RA	


OBSERVAÇÕES:

PROGRAMA PROINFÂNCIA - PROJETO TIPO 2				
PROJETO DE ESTRUTURA				
COORDENAÇÃO CGEST - Coordenação Geral de Infraestrutura Educativa		ESTRUTURA - ESTACAS		EST
REVISÃO R.00 R.01		ESCALA INDICADA DATA EMISSÃO JANEIRO/2017		
FORMATO (841x640)		PRANCHA		07/08


ESTRUTURA – ESTACAS
ESC 1:100

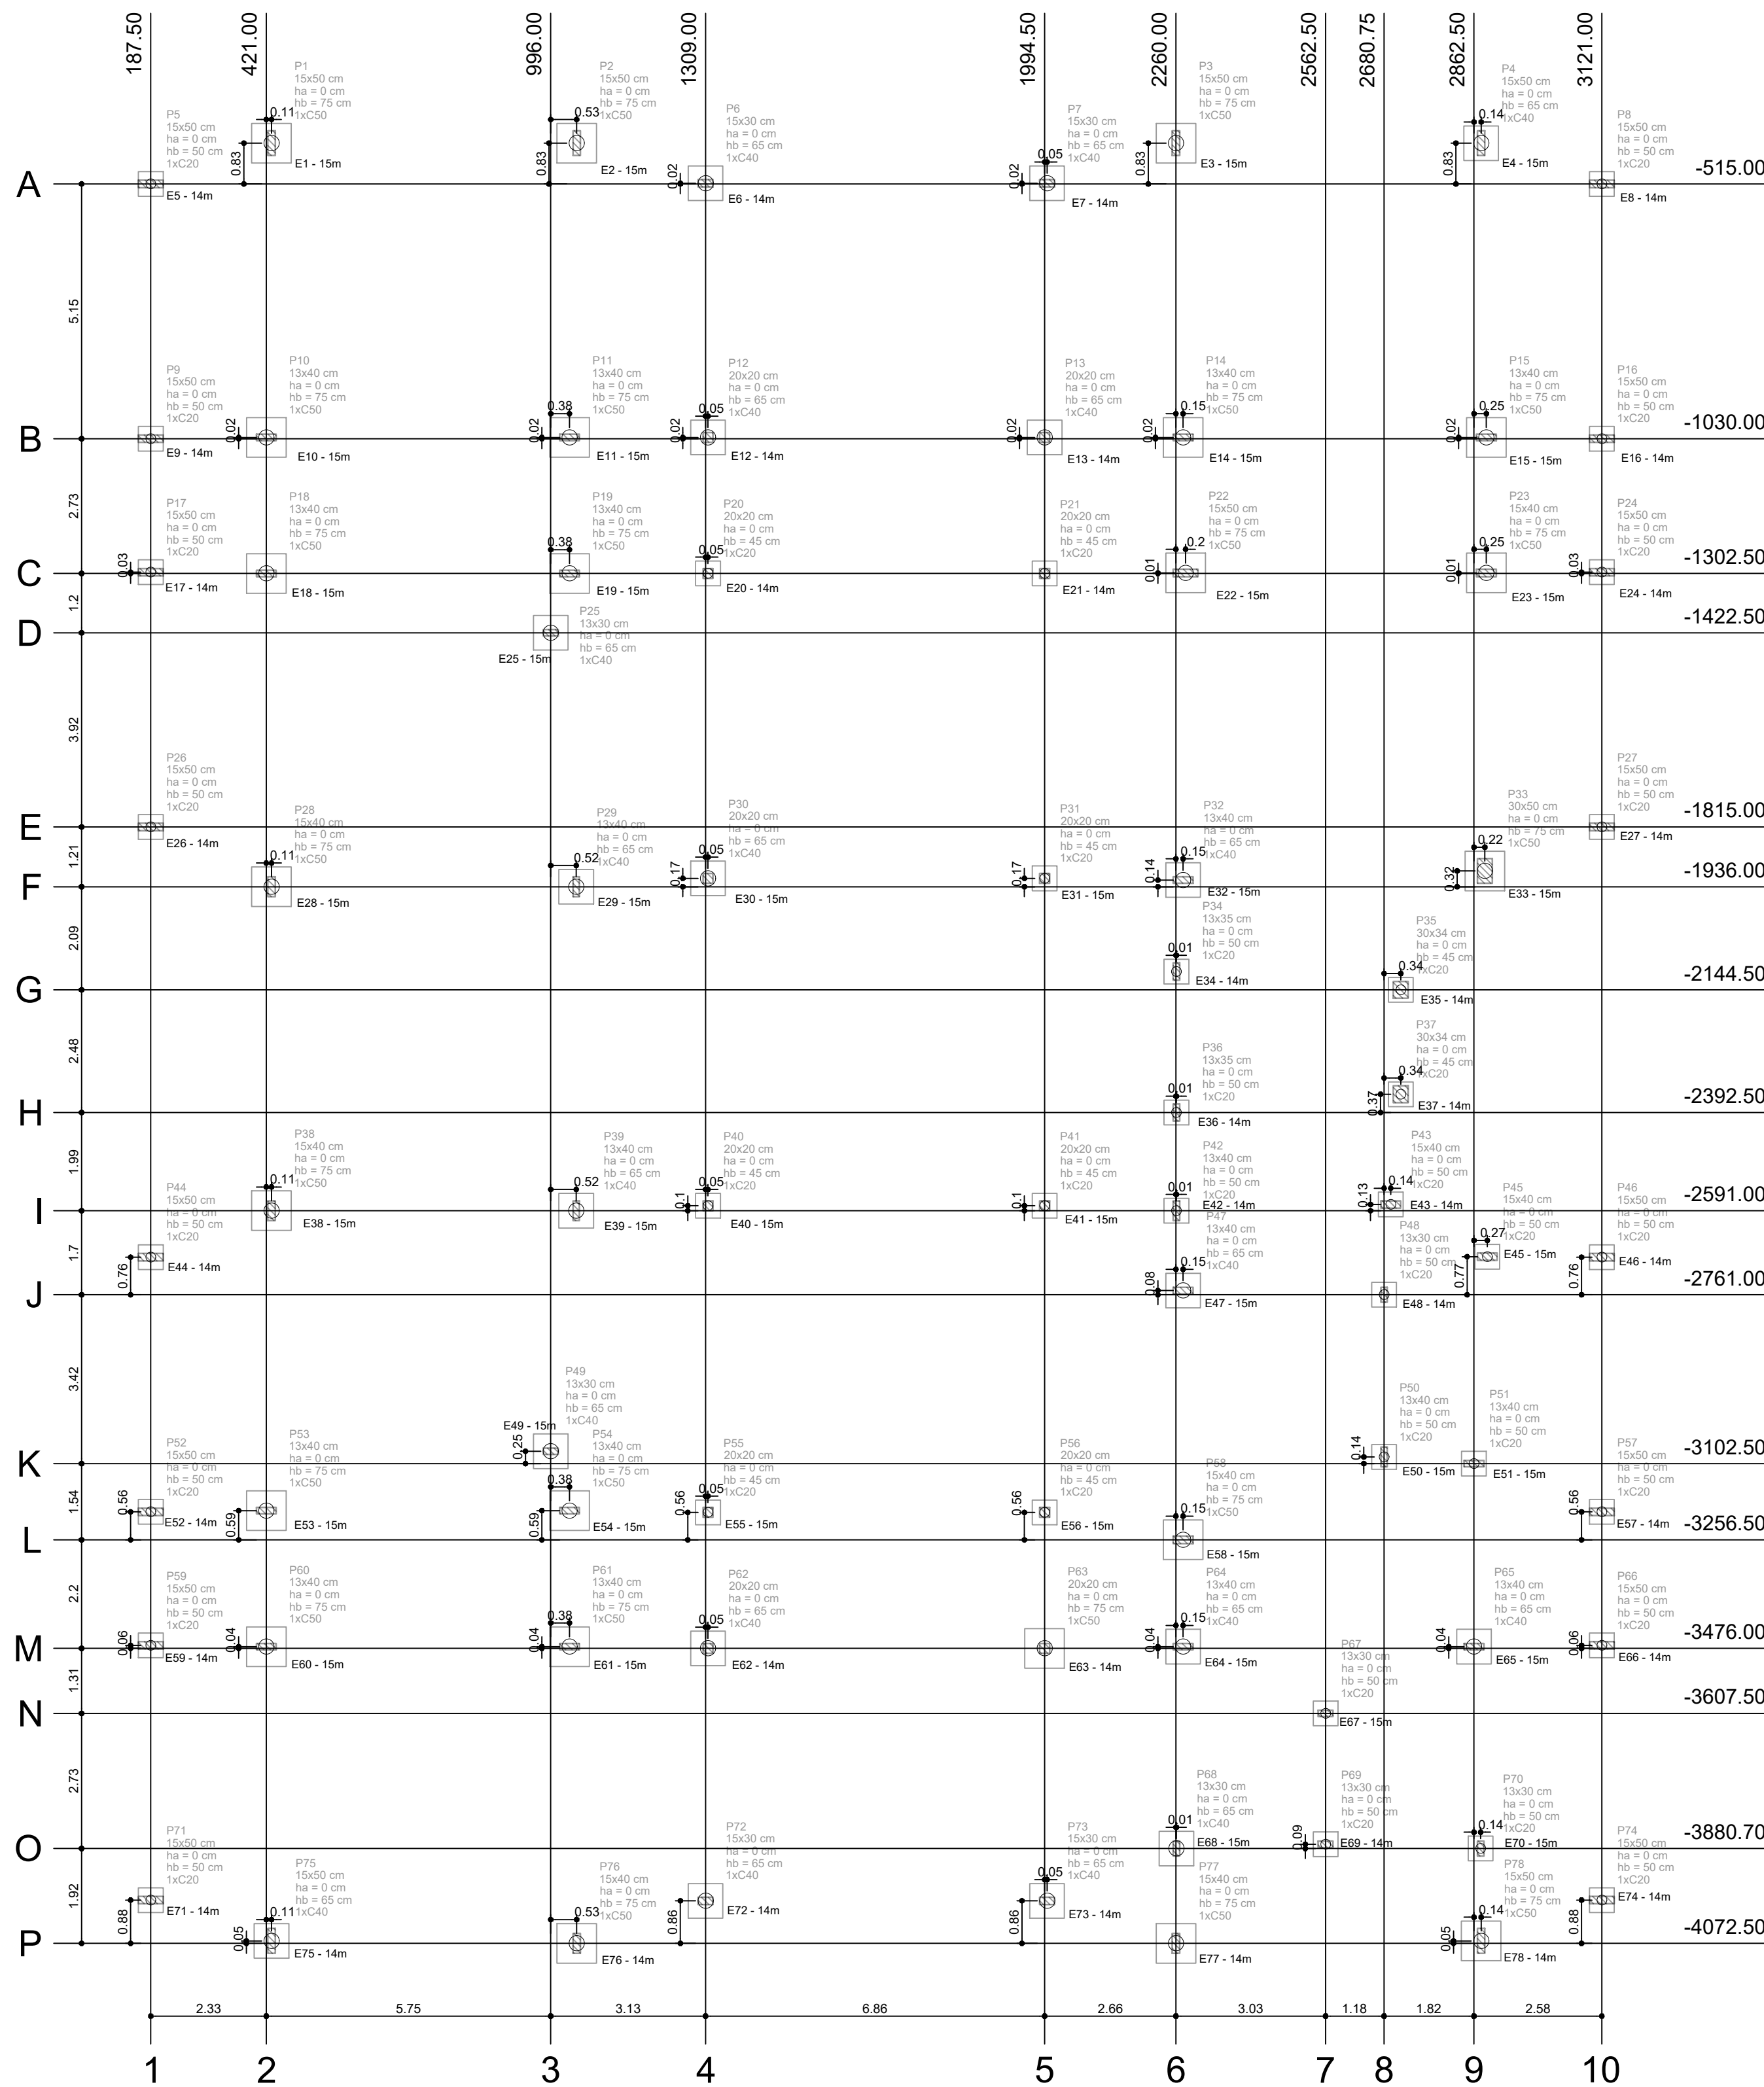


DETALHAMENTO ARMAÇÃO ESTACA RAIZ - Ø20 - 10x
ESC.: 1/20

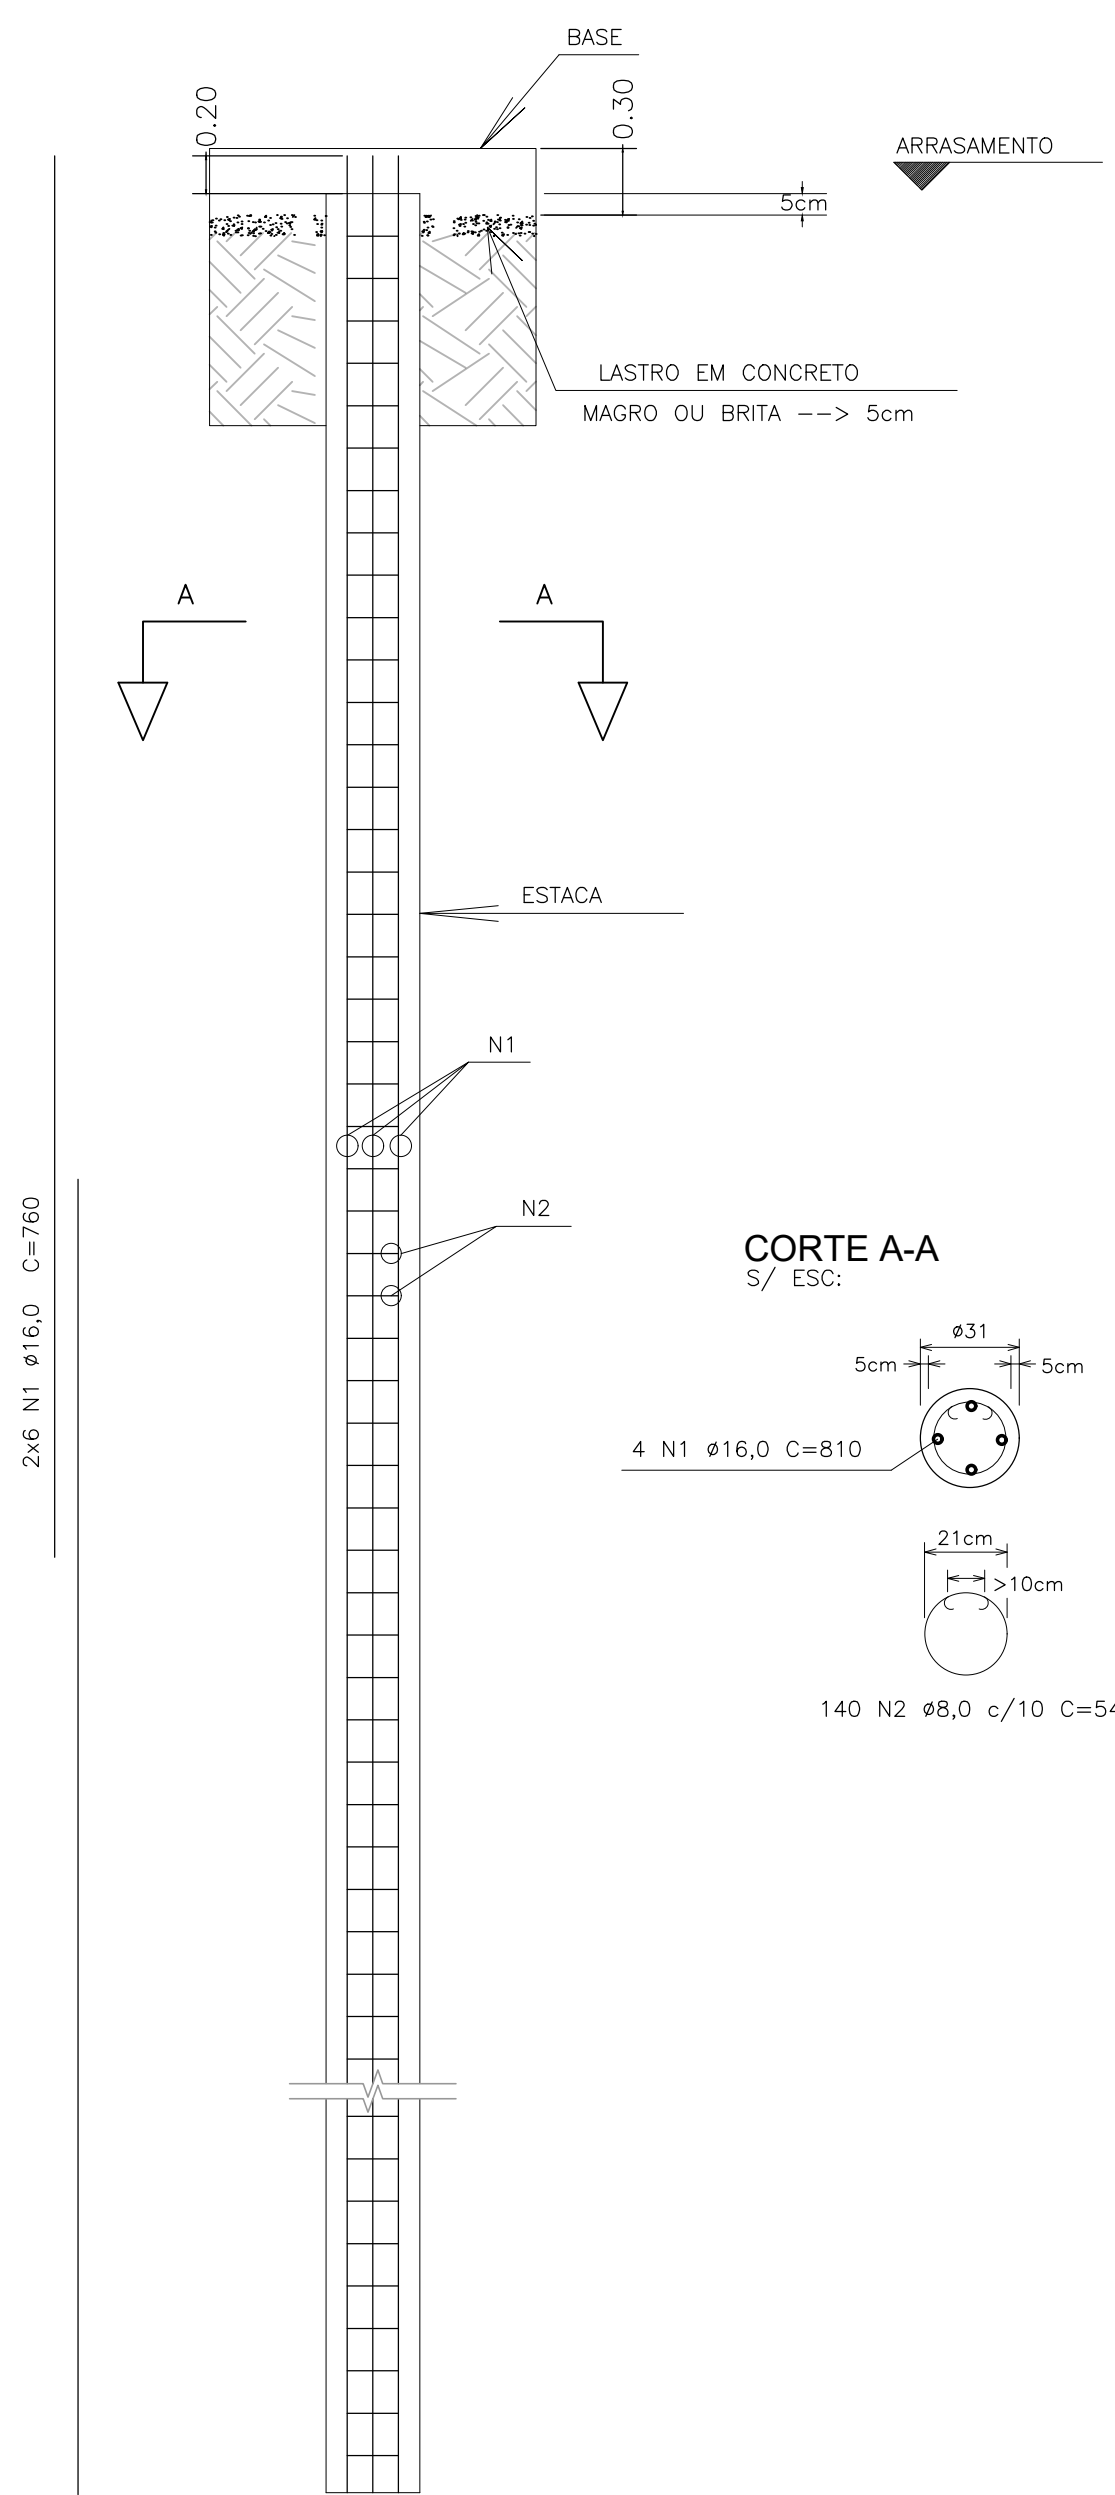

COBRIMENTO ARMADURA
S/ESC.

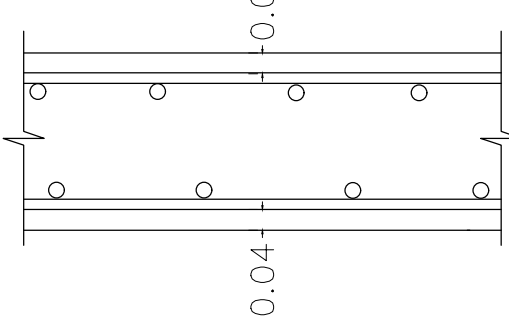

DETALHE TRANSPASSE
S/ESC.

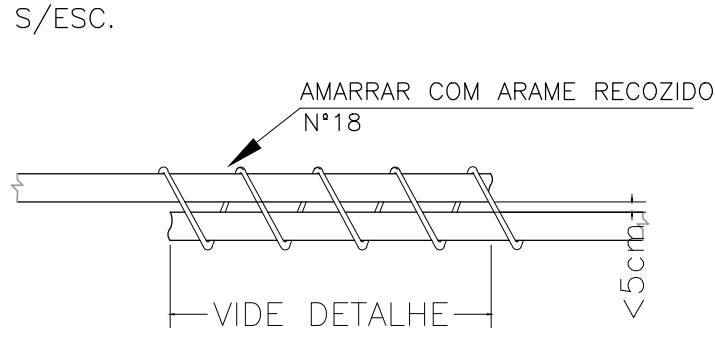

NOTAS

- 1) OBRIGATORIO O USO DE ESPACADORES PLASTICOS P/ GARANTIR O COBRIMENTO DA ARMADURA.
- 2) DEVERÁ SER FEITO UM RIGIDO CONTROLE DE QUALIDADE E TOLERANCIA DE MEDIDAS NA OBRA, AFIM DE SEREM MANTIDOS OS COBRIMENTOS DE PROJETO.
- 3) EVITAR CONTAMINAÇÃO DAS ARMADURAS, CUIDANDO PARA NÃO HAVER DEPOSIÇÃO DESTAS DIRETAMENTE SOBRE O SOLO. ARMADURAS QUE ESTIVEREM SUJAS DEVEM SER LAVADAS ANTES DE SUA COLOCAÇÃO NAS FORMAS.
- 4) LIMPAR O FUNDO DAS FORMAS ANTES DA CONCRETAGEM.
- 5) MOLHAR EM ABUNDANCIA AS FORMAS ANTES DA CONCRETAGEM.
- 6) CONCRETO C35/fck >35,0 MPa FATOR α/c = 0,55 BRITA 02. CLASSE DE AGRESSIVIDADE AMBIENTAL III.
- 7) PLANEJAR E EXECUTAR CURA CONTROLADA DO CONCRETO, COM VISTAS A DIMINUIR OS EFEITOS DA RETRAÇÃO HIGROSCÓPICA.
- 8) UMEDECER AS FORMAS ANTES DE CONCRETAR.
- 9) NÃO PERMITIR CONTAMINAÇÃO DAS ARMADURAS COM BARRO OU OUTRAS IMPUREZAS.

TABELA DE AÇO				
POS.	Diâm.	Q.	Comp. (cm)	Total (cm)
1	Ø16,0	120	760	91200
2	Ø8,0	1400	54	75600
RESUMO DE AÇO CA-50				
Ø (mm)		COMPRIMENTO (m)		PESO (kg)
8,0		756.00		298.62
16.0		912.00		1439.14
TOTAL				1737.76

VOLUME DE CALDA CIMENTO				
ITEM	Ø (m)	COMP.(m)	QUANT.(UNID)	VOLUME(m³)
ESTACAS	0,20	14,00	10	4.40
TOTAL				4.40
TOTAL C/ 10% DE PERDA				4.84


01	AGOSTO/2016	Emissão inicial
Nº	DATA	DESCRIÇÃO

CONTROLE DE REVISÕES

FNDE Fundo Nacional de Desenvolvimento da Educação		Ministério da Educação
PROJETO PADRÃO - FNDE		
PROPRIETÁRIO: :		
ENDEREÇO:		
MUNICÍPIO - UF:		
PROPRIETÁRIO		
RAFAEL CARDOSO TANCREDI	5070596709	
RESP. TÉCNICO	CREA	
AUTOR DO PROJETO CAU		
DLFO	ASSINATURA	
	RA	

OBSERVAÇÕES:

PROGRAMA PROINFÂNCIA - PROJETO TIPO 2			
PROJETO DE ESTRUTURA			
COORDENAÇÃO CGEST - Coordenação Geral de Infraestrutura Educativa	ESTRUTURA - ESTACAS		EST
FORMATO (841x640)	REVISÃO R.00 R.01	ESCALA INDICADA DATA EMISSÃO JANEIRO/2017	PRANCHA 08/08

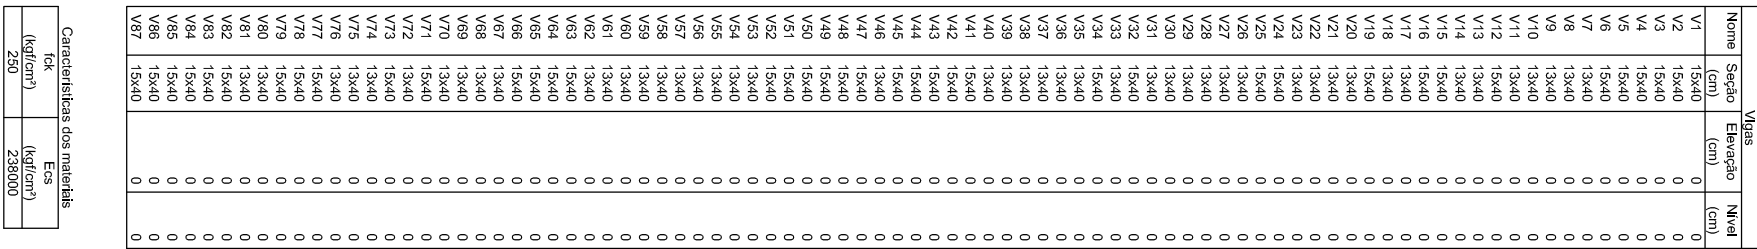

NOTAS	
	- RESCUE-PAE ESTE PROJETO, JUNTAMENTE COM OS PROJETOS DE INSTALAÇÕES COMPLEMENTARES, DEVE SER CONSIDERADO PROTEGIMENTO PARA OS TRABALHADORES, SENDO, ASSIM, LIMITADO O VIBRETECO PELA NBR 6118:2014; - ALTERAÇÃO NESTE PROJETO SOMENTE COM AUTORIZAÇÃO EXPRESSA DO FINEE; REFERÊNCIAS: - PRÁTICA DE QUANTITATIVOS; - MEMORIAL DESCRITIVO E ESPECIFICAÇÕES TÉCNICAS
01	Alteração: quadro de áreas, sanitários infantis 1 e 2, altura da pia/bandeja, mobiliário e equipamento, altura da orfotina nos sanitários, cor dos portões dos sanitários e altura da porta P44; Adição: das portas, janelas e escadas dos blocos, incluindo as escadas do bloco do 3º andar da pia/bandeja, sanitários e escadas do bloco do 4º andar; Adição: P33a, P33b, P33c, P33zz; Supressão: Viga nível 310; V72;
02	Alteração: quadro de áreas, sanitários infantis 1 e 2, altura da pia/bandeja, mobiliário e equipamento, altura da orfotina nos sanitários, cor dos portões dos sanitários e altura da porta P44; Adição: das portas, janelas e escadas dos blocos, incluindo as escadas do bloco do 3º andar da pia/bandeja, sanitários e escadas do bloco do 4º andar; Adição: P33a, P33b, P33c, P33d, P33e, P33f, P33g, P33h, P33i, P33j, P33k, P33

NOTAS

- EXECUTAR ESTE PROJETO JUNTAMENTE COM OS PROJETOS DE INSTALAÇÕES COMPLEMENTARES.

- ANTES DA CONCLUSÃO DAS OBRAS, ENTREGAR PARA AS TUBULAÇÕES, DENTRO DOS LIMITES ESTABELECIDOS PELA NBR 6178/2014.

- NÃO EMPENHAR O PROJETO SOMENTE COM AUTORIZAÇÃO EXPRESSA DO PÓRTEO.

REFERÊNCIAS:

- PLANO DE QUANTITATIVOS;

- MEMORIA DESCRITIVA E ESPECIFICAÇÕES TÉCNICAS

[illegible]

CONTROLE DE REVISÕES



PROJETO PADRÃO - FNDE

• •

ENDEREÇO:

MUNICÍPIO – UF:

PROPRIETÁRIO

RESP TÉCNICO	CREA
--------------	------

AUTOR DO PROJETO

DLFO	CREA
------	------

DLFO CREA

OBSERVAÇÕES:

PROGRAMA PROINFÂNCIA - PROJETO TIPO 2

PROJETO DE ESTRUTURA

CGEST - Coordenação
Geral de Infraestrutura
Educativa

PLANTA DE FORMAS
NÍVEL 000

SCF

A1 (841x594)

R.01
R.02

DATA EMISSAO 06/11